





SITUACIÓN: RÚA OLIVEIRAS ESQUINA RÚA PALMEIRAS
PARQUE EMPRESARIAL DE MILLADOIRO, AMES, A CORUÑA

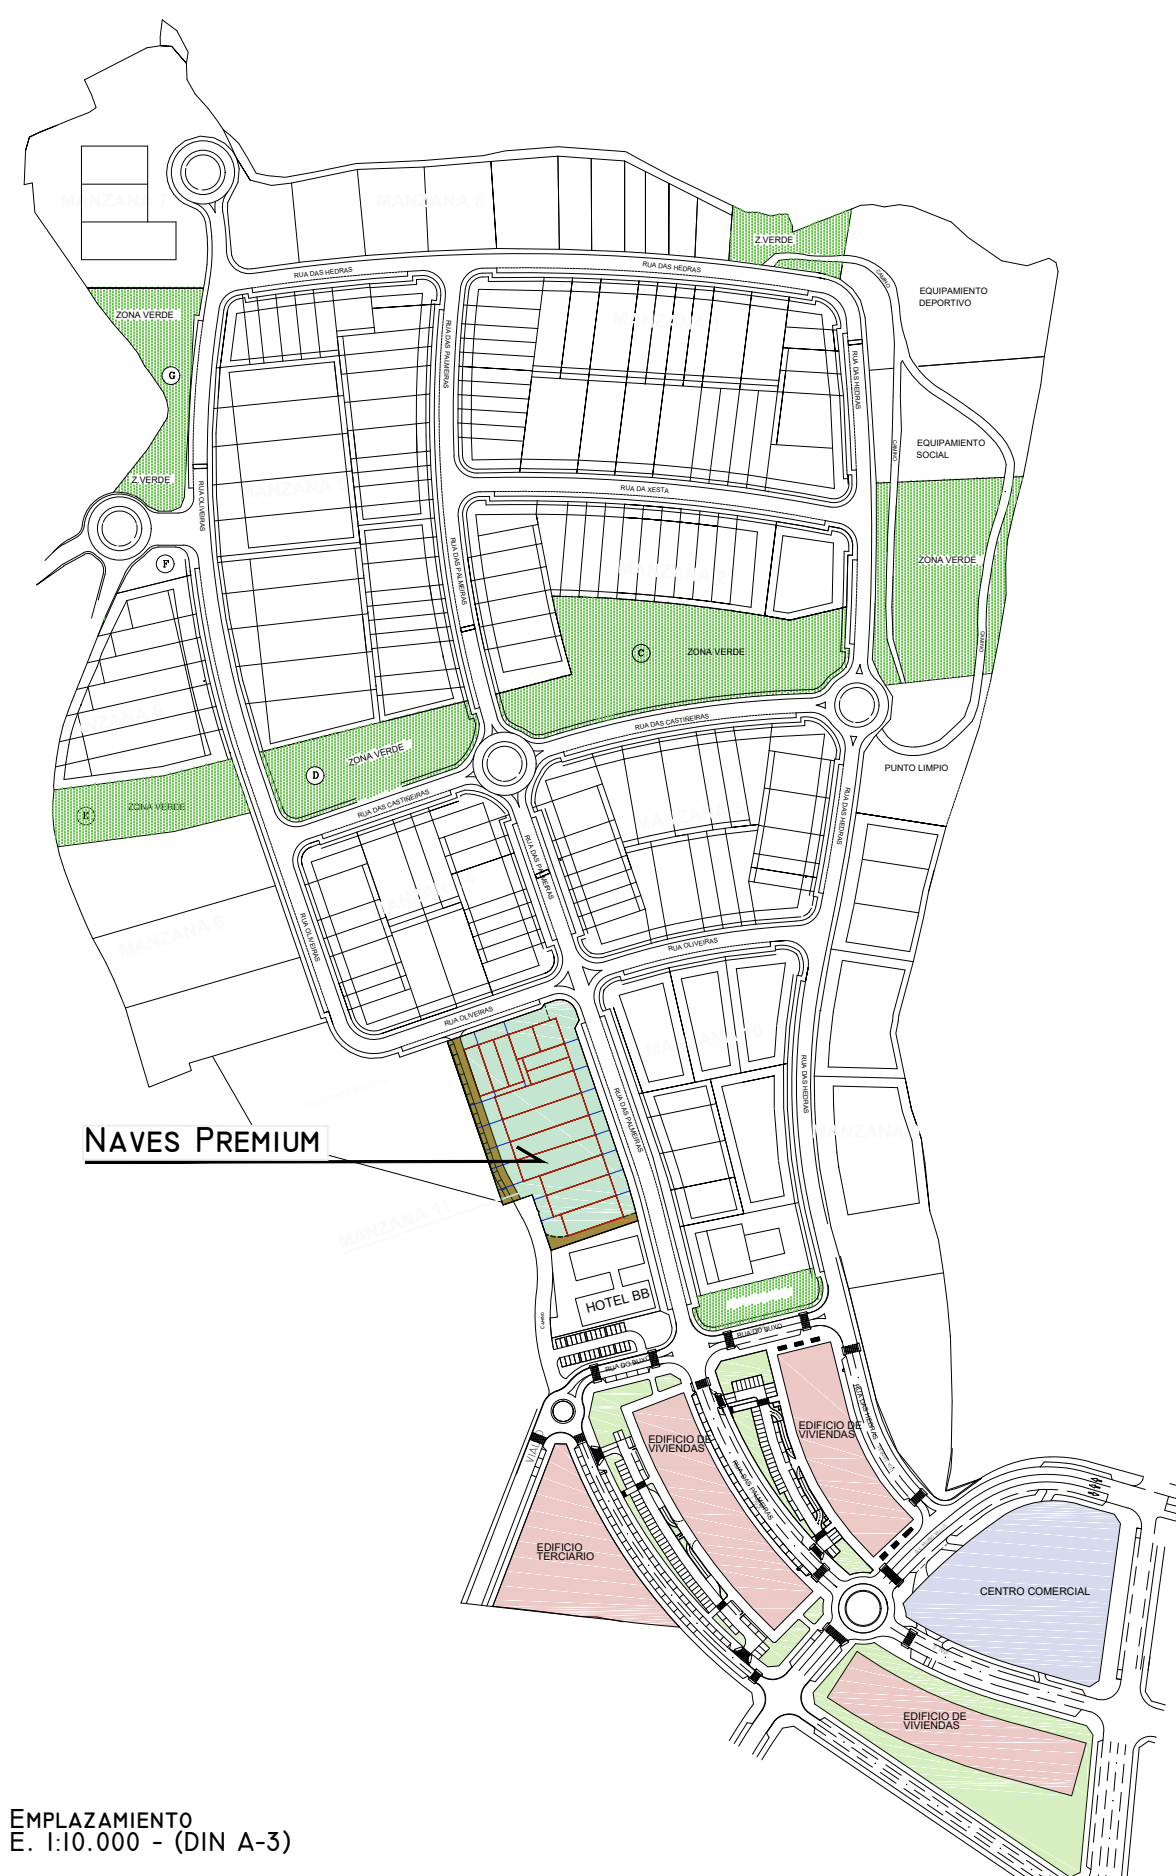

EMPLAZAMIENTO
E. 1:10.000 - (DIN A-3)




SITUACIÓN

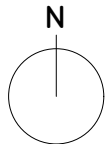



SITUACIÓN: RÚA OLIVEIRAS ESQUINA RÚA PALMEIRAS
PARQUE EMPRESARIAL DE MILLADOIRO, AMES, A CORUÑA

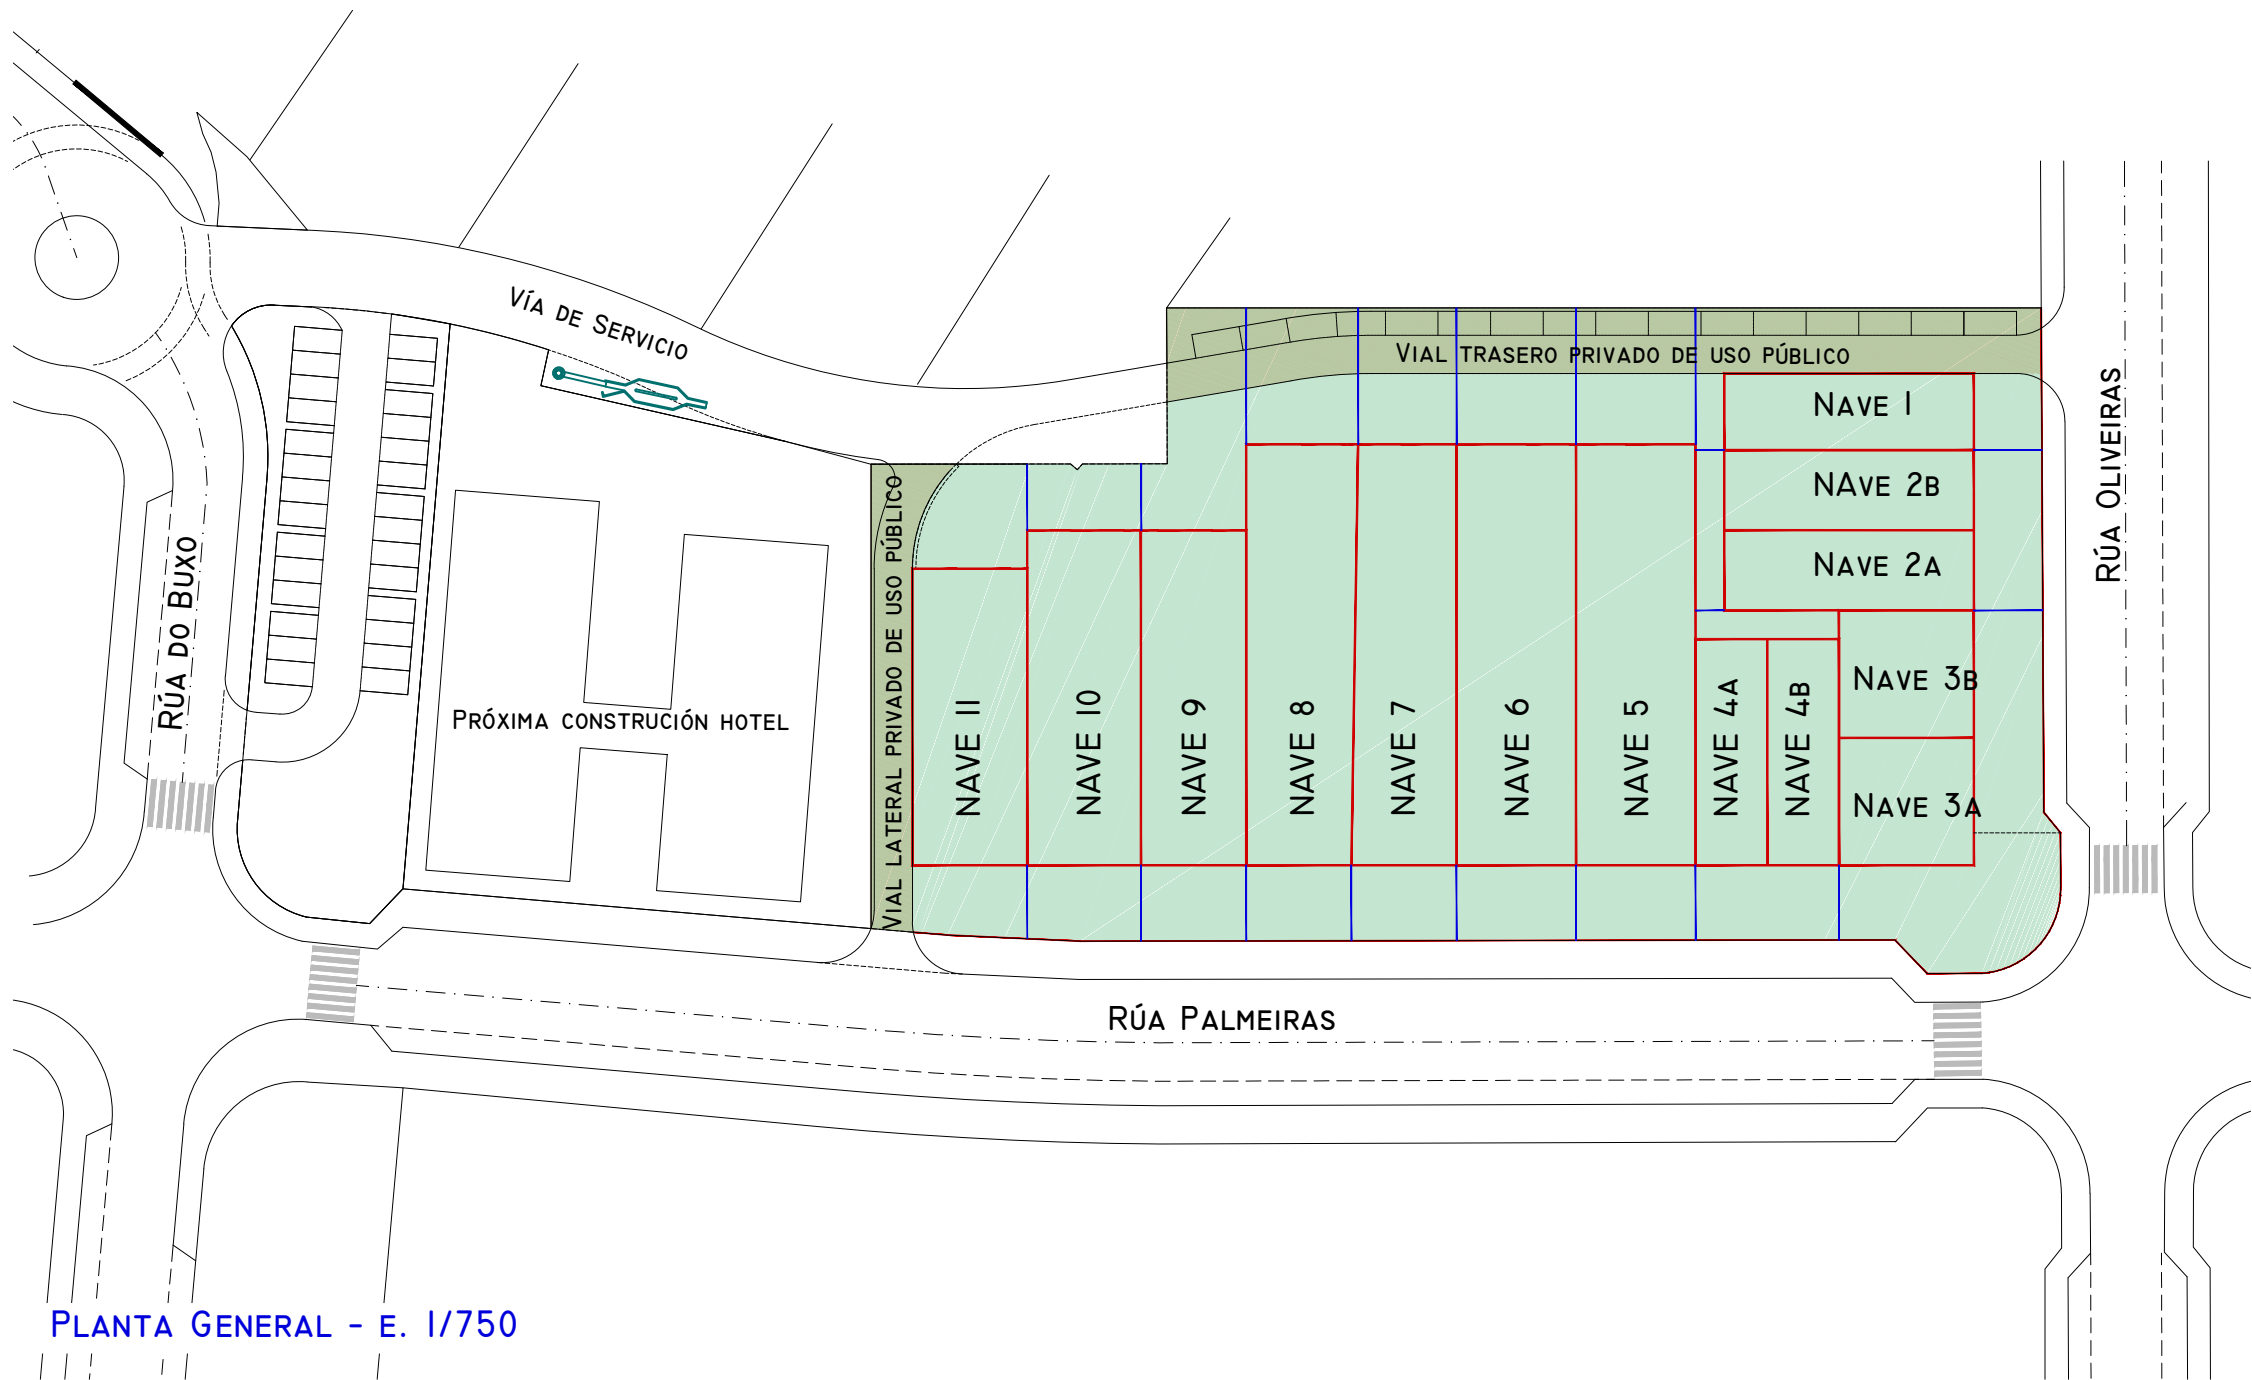


PLANTA GENERAL - E. 1/750




ALZADO A RÚA PALMEIRAS - E. 1:600


ALZADO A RÚA OLIVEIRAS - E. 1:600

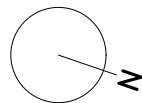


ALZADO A VIAL I - E. 1:600

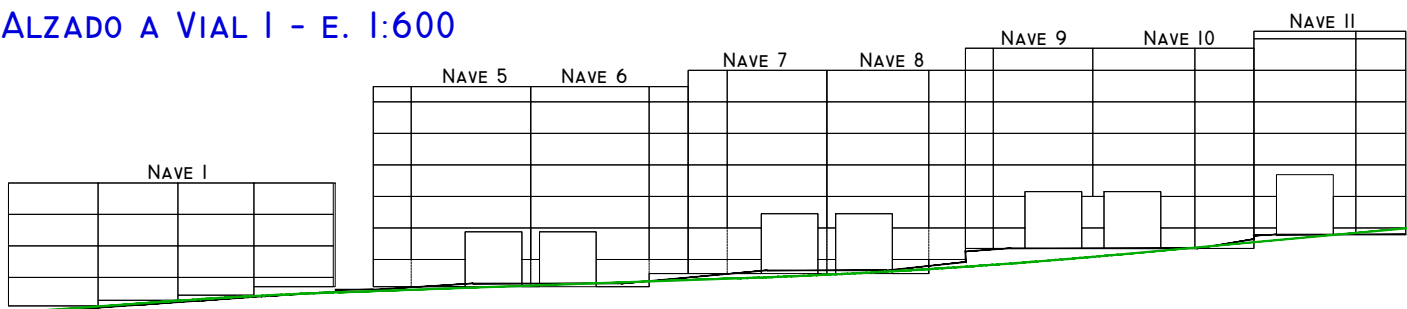

ALZADO TRASERO E. 1:600

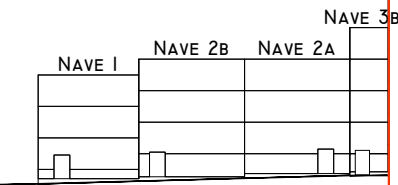

ALZADO TRASERO E. 1:600

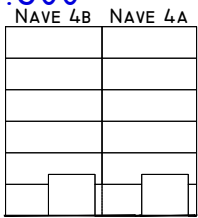

PARQUE EMPRESARIAL NOVOMILLADOIRO


PROYECTO DE CONSTRUCCIÓN DE NAVES




SITUACIÓN: RÚA OLIVEIRAS ESQUINA RÚA PALMEIRAS
PARQUE EMPRESARIAL DE MILLADOIRO, AMES, A CORUÑA

NAVE I		
PLANTA	SUPERFICIE ÚTIL	SUPERFICIE CONSTRUIDA
BAJA	188,46 M2	208,80 M2
ALTA	53,70 M2	62,03 M2
TOTAL	242,16 M2	270,83 M2
NAVE 2A		
PLANTA	SUPERFICIE ÚTIL	SUPERFICIE CONSTRUIDA
BAJA	202,41 M2	218,72 M2
ALTA	58,90 M2	64,61 M2
TOTAL	261,31 M2	283,33 M2
NAVE 2B		
PLANTA	SUPERFICIE ÚTIL	SUPERFICIE CONSTRUIDA
BAJA	205,83 M2	218,72 M2
ALTA	58,90 M2	64,61 M2
TOTAL	264,73 M2	283,33 M2
NAVE 3A		
PLANTA	SUPERFICIE ÚTIL	SUPERFICIE CONSTRUIDA
SÓTANO	164,99 M2	182,25 M2
BAJA	164,09 M2	182,25 M2
ALTA	38,78 M2	43,51 M2
TOTAL	367,86 M2	408,01 M2
NAVE 3B		
PLANTA	SUPERFICIE ÚTIL	SUPERFICIE CONSTRUIDA
BAJA	179,85 M2	193,50 M2
ALTA	40,29 M2	45,24 M2
TOTAL	220,14 M2	238,74 M2
NAVE 4A		
PLANTA	SUPERFICIE ÚTIL	SUPERFICIE CONSTRUIDA
SÓTANO	161,82 M2	177,38 M2
BAJA	163,05 M2	177,38 M2
ALTA	54,64 M2	59,92 M2
TOTAL	382,51 M2	414,67 M2
NAVE 4B		
PLANTA	SUPERFICIE ÚTIL	SUPERFICIE CONSTRUIDA
SÓTANO	161,82 M2	177,38 M2
BAJA	163,05 M2	177,38 M2
ALTA	54,64 M2	59,92 M2
TOTAL	382,51 M2	414,67 M2
NAVE 5		
PLANTA	SUPERFICIE ÚTIL	SUPERFICIE CONSTRUIDA
SÓTANO	513,55 M2	550,00 M2
BAJA	512,75 M2	550,00 M2
ALTA	74,12 M2	97,95 M2
TOTAL	1100,42 M2	1197,95 M2
NAVE 6		
PLANTA	SUPERFICIE ÚTIL	SUPERFICIE CONSTRUIDA
SÓTANO	514,62 M2	550,00 M2
BAJA	515,08 M2	550,00 M2
ALTA	74,12 M2	97,95 M2
TOTAL	1103,82 M2	1197,95 M2
NAVE 7		
PLANTA	SUPERFICIE ÚTIL	SUPERFICIE CONSTRUIDA
SÓTANO	462,12 M2	968,00 M2
BAJA	830,38 M2	889,20 M2
ALTA	127,73 M2	172,60 M2
TOTAL	1420,23 M2	2029,80 M2
NAVE 8		
PLANTA	SUPERFICIE ÚTIL	SUPERFICIE CONSTRUIDA
SÓTANO	0,00 M2	968,00 M2
BAJA	830,38 M2	889,20 M2
ALTA	127,73 M2	172,60 M2
TOTAL	958,11 M2	2029,80 M2



PLANTA GENERAL DE P.SEMISÓTANO / P. BAJA GENERAL - E. 1/500

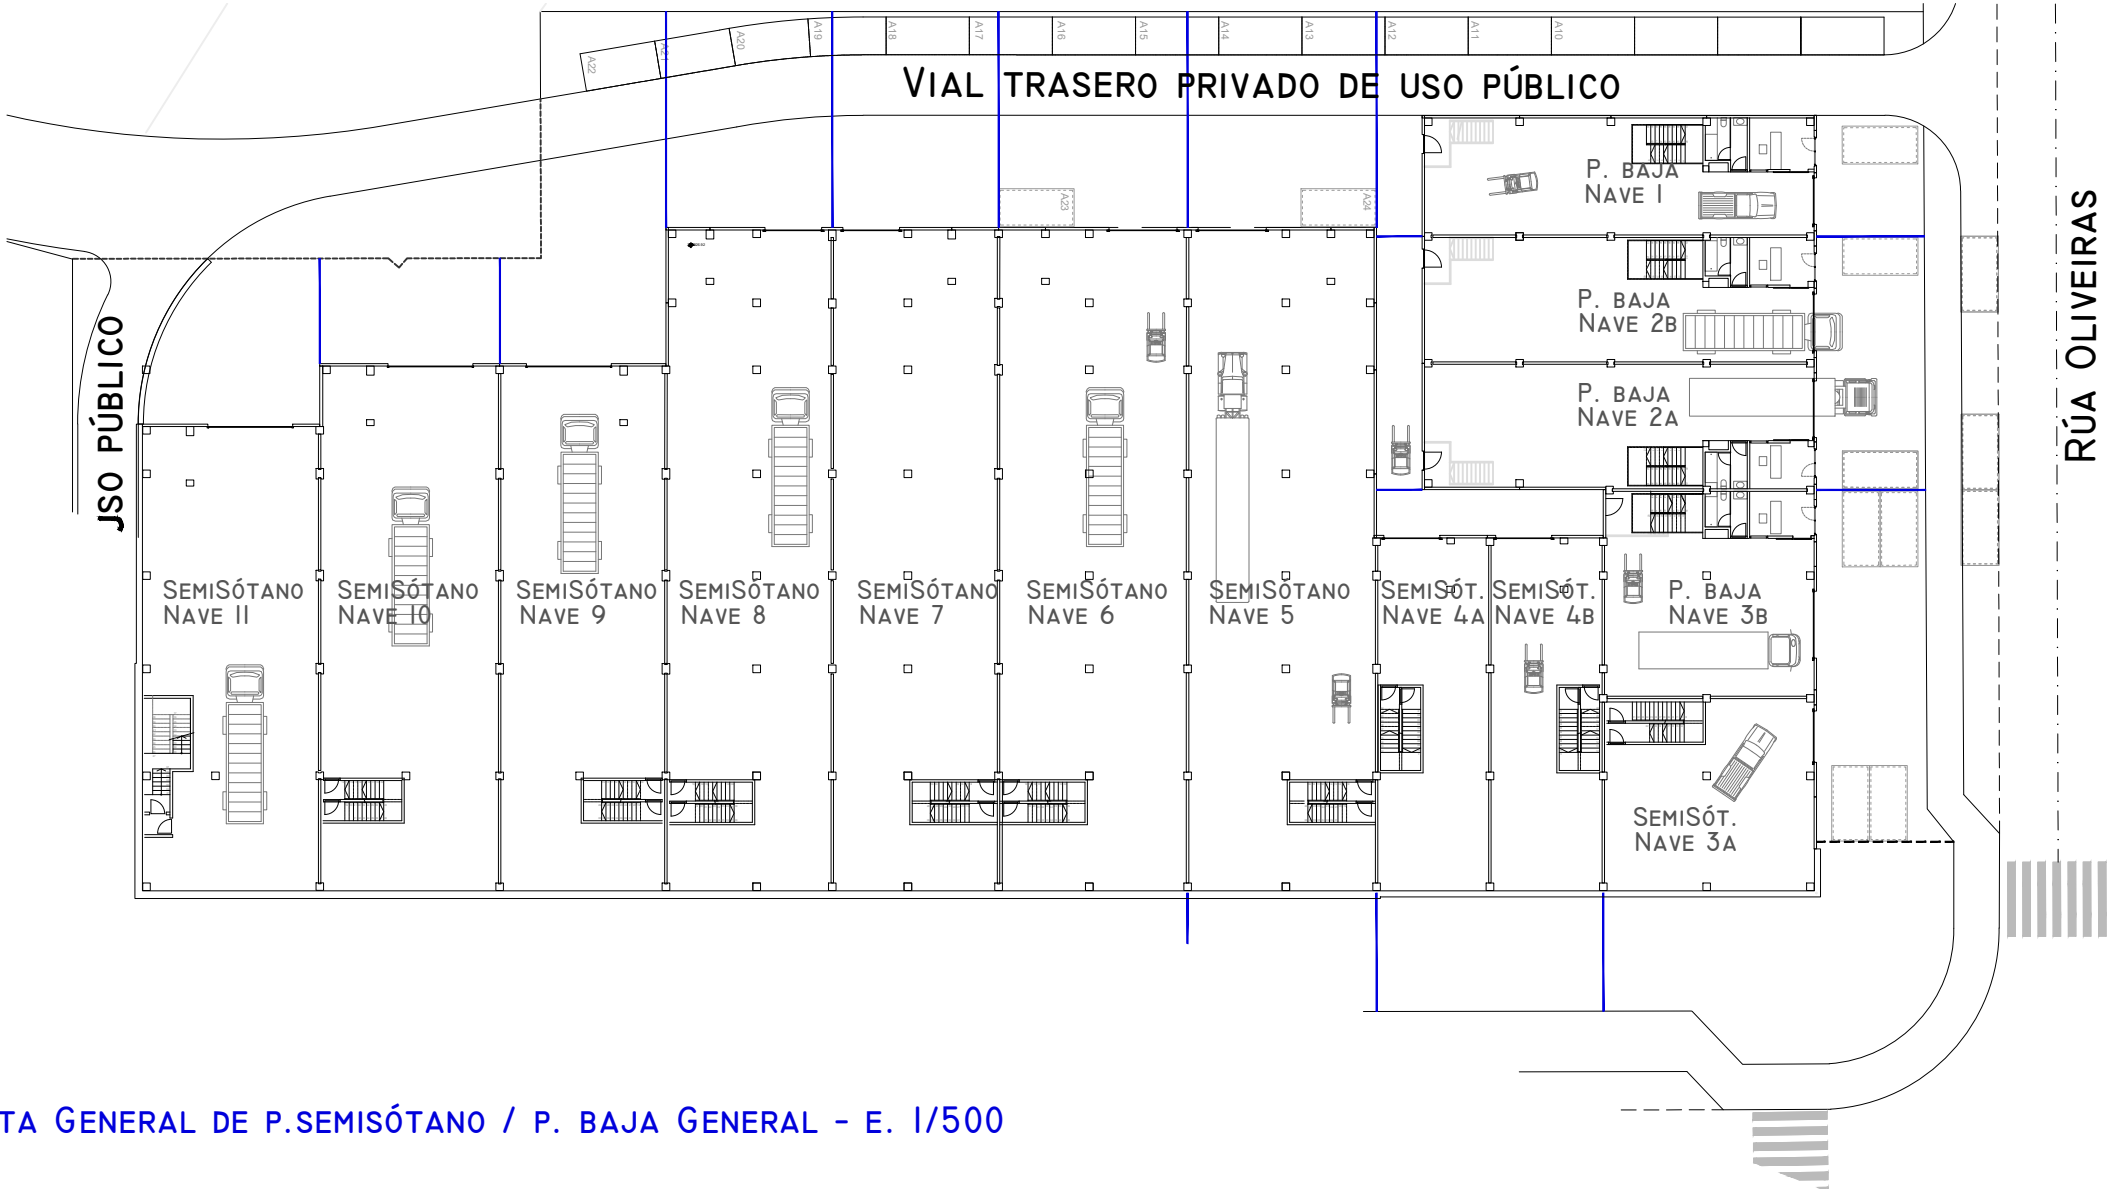


ALZADO A RÚA PALMEIRAS - E. 1:600

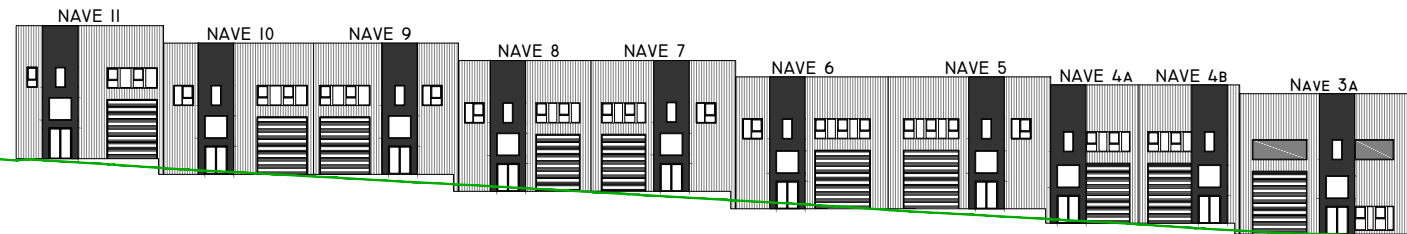


ALZADO A RÚA OLIVEIRAS - E. 1:600

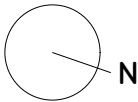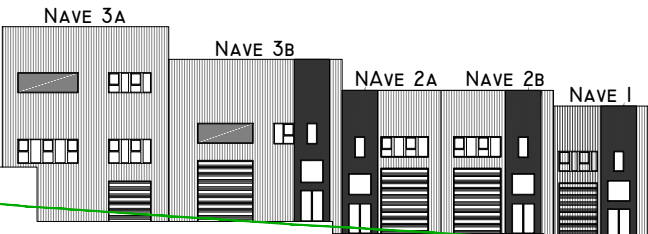


ALZADO A VIAL I - E. 1:600

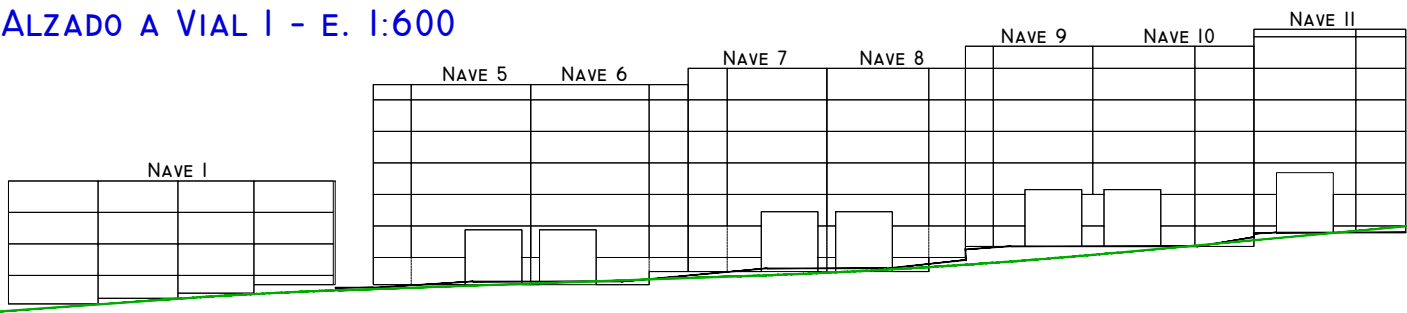

ALZADO TRASERO E. 1:600

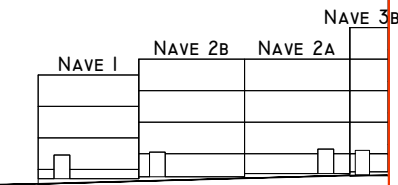

ALZADO TRASERO E. 1:600

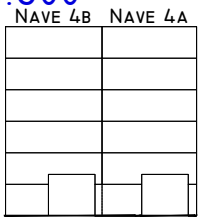


PARQUE EMPRESARIAL NOVOMILLADOIRO

PROYECTO DE CONSTRUCCIÓN DE NAVES




SITUACIÓN: RÚA OLIVEIRAS ESQUINA RÚA PALMEIRAS
PARQUE EMPRESARIAL DE MILLADOIRO, AMES, A CORUÑA

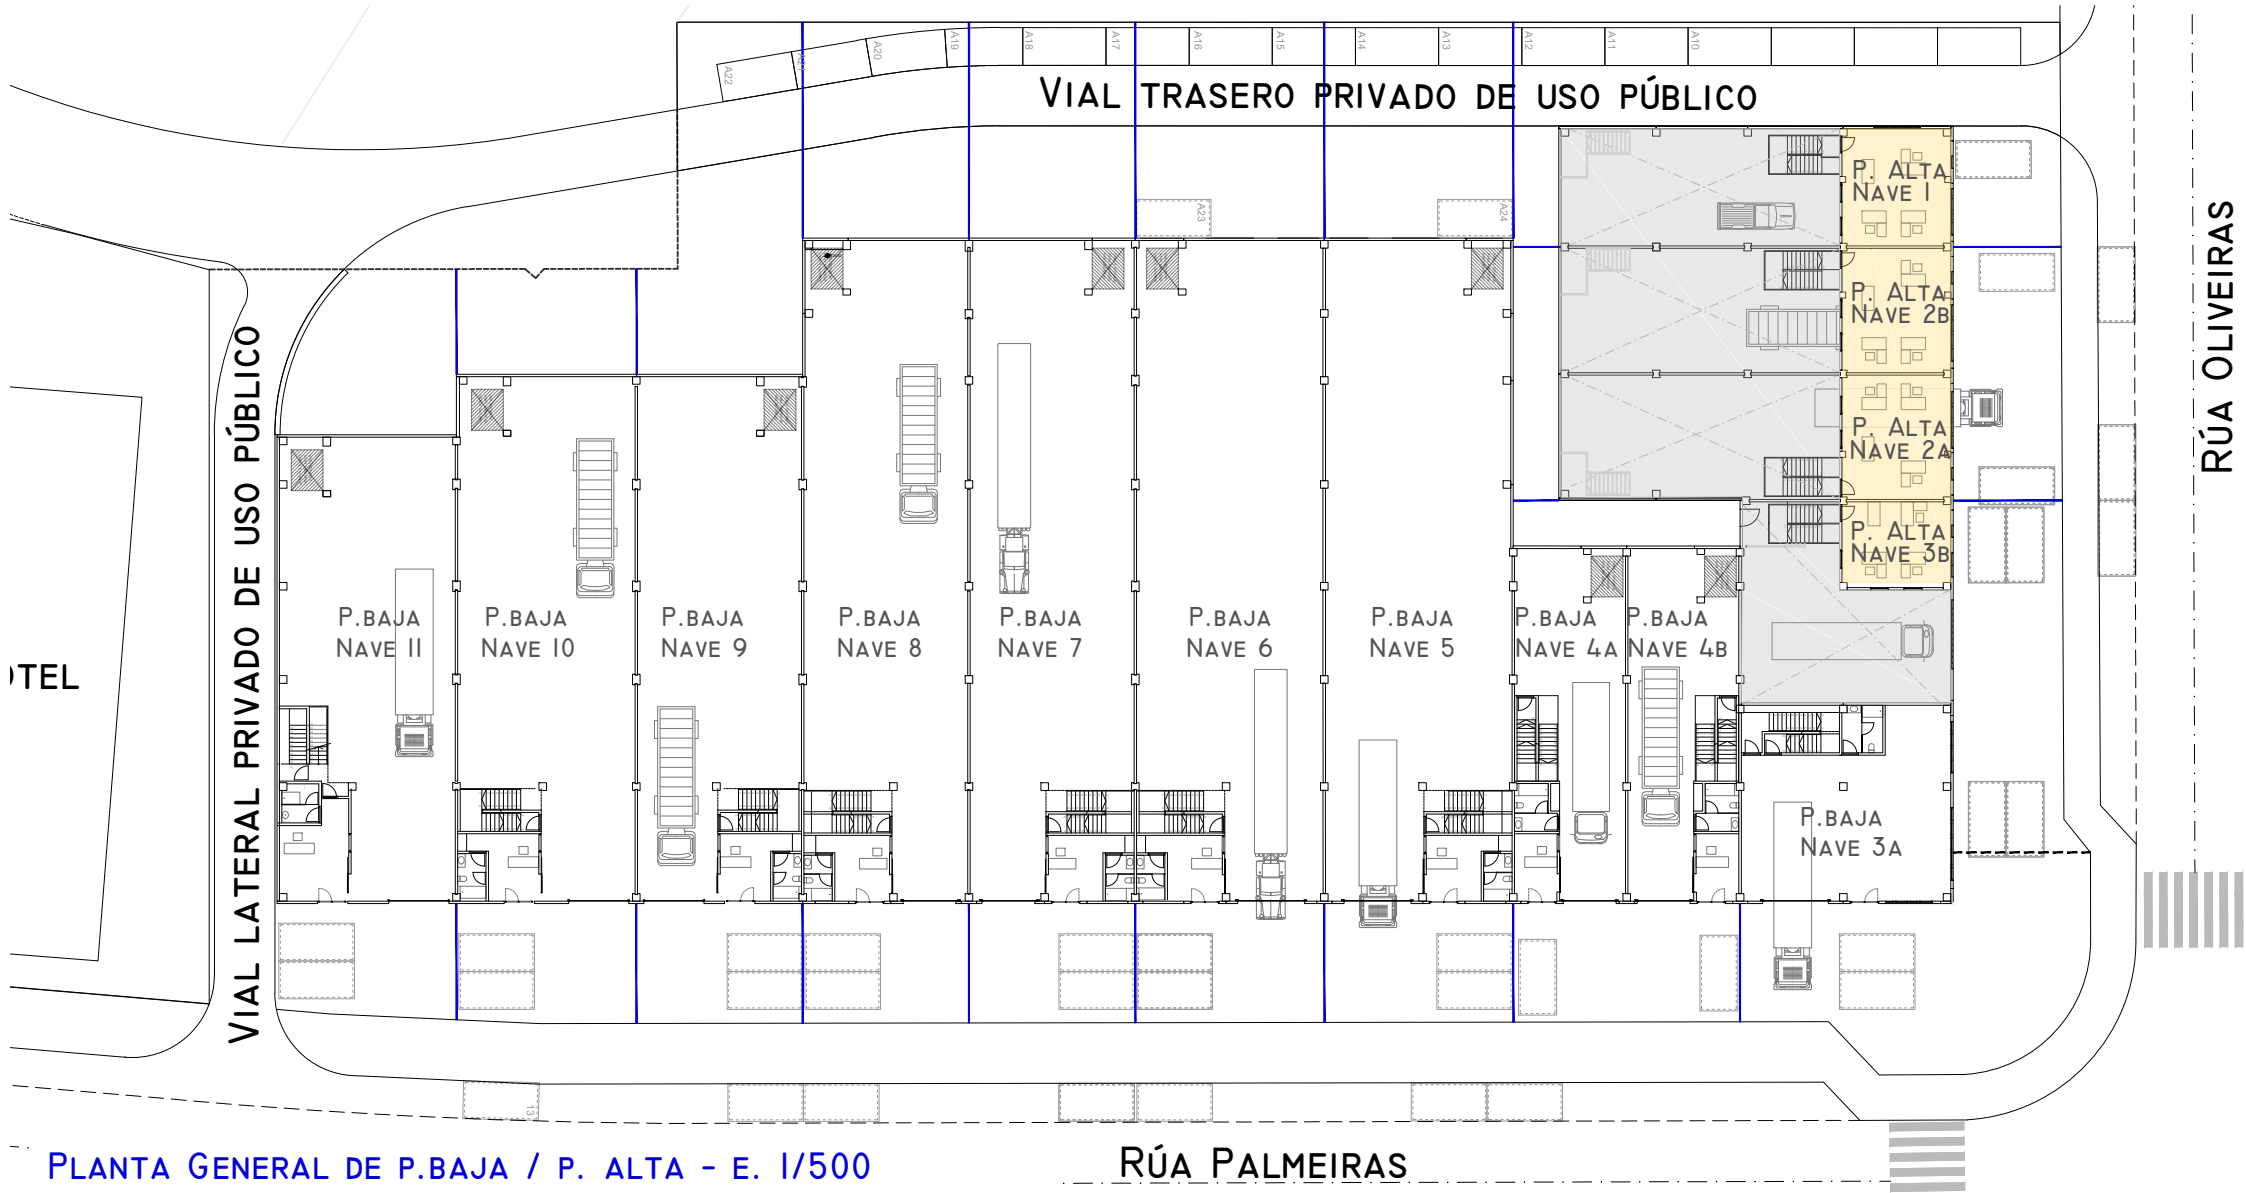


PLANTA GENERAL DE P.BAJA / P. ALTA - E. 1/500

RÚA PALMEIRAS

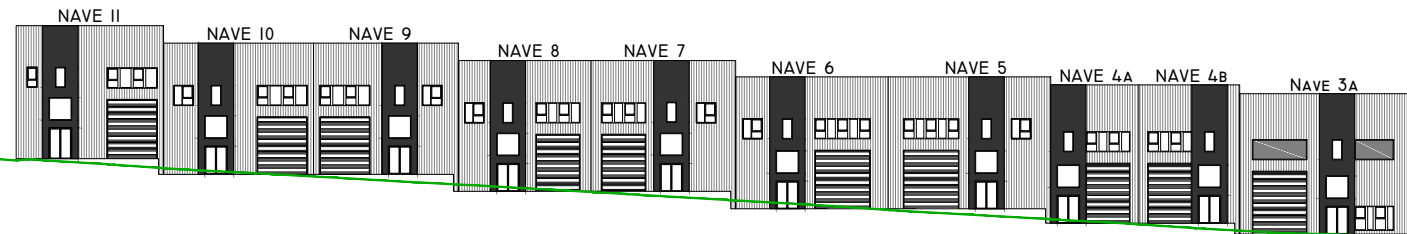

ALZADO A RÚA PALMEIRAS - E. 1:600

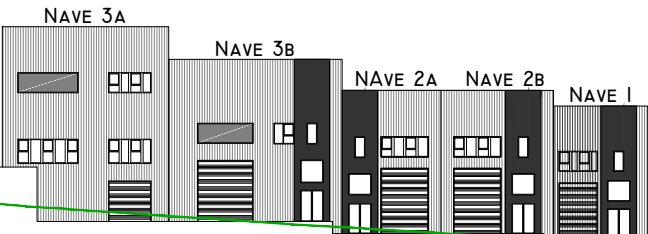


ALZADO A RÚA OLIVEIRAS - E. 1:600


NAVE I		
PLANTA	SUPERFICIE ÚTIL	SUPERFICIE CONSTRUIDA
BAJA	188,46 M2	208,80 M2
ALTA	53,70 M2	62,03 M2
TOTAL	242,16 M2	270,83 M2
NAVE 2A		
PLANTA	SUPERFICIE ÚTIL	SUPERFICIE CONSTRUIDA
BAJA	202,41 M2	218,72 M2
ALTA	58,90 M2	64,61 M2
TOTAL	261,31 M2	283,33 M2
NAVE 2B		
PLANTA	SUPERFICIE ÚTIL	SUPERFICIE CONSTRUIDA
BAJA	205,83 M2	218,72 M2
ALTA	58,90 M2	64,61 M2
TOTAL	264,73 M2	283,33 M2
NAVE 3A		
PLANTA	SUPERFICIE ÚTIL	SUPERFICIE CONSTRUIDA
SÓTANO	164,99 M2	182,25 M2
BAJA	164,09 M2	182,25 M2
ALTA	58,78 M2	64,51 M2
TOTAL	387,86 M2	428,01 M2
NAVE 3B		
PLANTA	SUPERFICIE ÚTIL	SUPERFICIE CONSTRUIDA
BAJA	179,85 M2	193,50 M2
ALTA	40,29 M2	45,24 M2
TOTAL	220,14 M2	238,74 M2
NAVE 4A		
PLANTA	SUPERFICIE ÚTIL	SUPERFICIE CONSTRUIDA
SÓTANO	161,82 M2	177,58 M2
BAJA	163,05 M2	177,58 M2
ALTA	54,64 M2	59,92 M2
TOTAL	382,51 M2	414,67 M2
NAVE 4B		
PLANTA	SUPERFICIE ÚTIL	SUPERFICIE CONSTRUIDA
SÓTANO	161,82 M2	177,58 M2
BAJA	163,05 M2	177,58 M2
ALTA	54,64 M2	59,92 M2
TOTAL	382,51 M2	414,67 M2
NAVE 5		
PLANTA	SUPERFICIE ÚTIL	SUPERFICIE CONSTRUIDA
SÓTANO	513,55 M2	550,00 M2
BAJA	512,75 M2	550,00 M2
ALTA	74,12 M2	97,95 M2
TOTAL	1100,42 M2	1197,95 M2
NAVE 6		
PLANTA	SUPERFICIE ÚTIL	SUPERFICIE CONSTRUIDA
SÓTANO	514,62 M2	550,00 M2
BAJA	515,08 M2	550,00 M2
ALTA	74,12 M2	97,95 M2
TOTAL	1103,82 M2	1197,95 M2
NAVE 7		
PLANTA	SUPERFICIE ÚTIL	SUPERFICIE CONSTRUIDA
SÓTANO	462,12 M2	968,00 M2
BAJA	830,58 M2	889,20 M2
ALTA	127,73 M2	172,60 M2
TOTAL	1420,23 M2	2029,80 M2
NAVE 8		
PLANTA	SUPERFICIE ÚTIL	SUPERFICIE CONSTRUIDA
SÓTANO	0,00 M2	968,00 M2
BAJA	830,58 M2	889,20 M2
ALTA	127,73 M2	172,60 M2
TOTAL	958,11 M2	2029,80 M2




ALZADO A VIAL I - E. 1:600

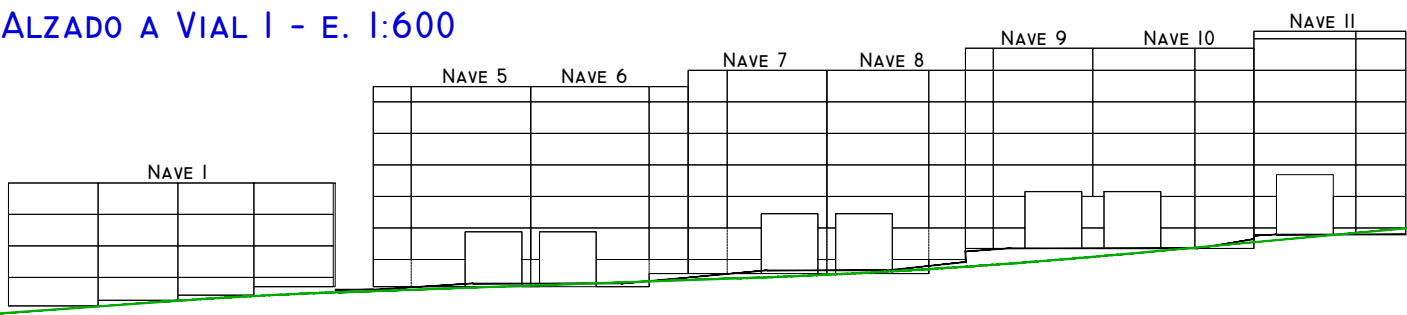

ALZADO TRASERO E. 1:600

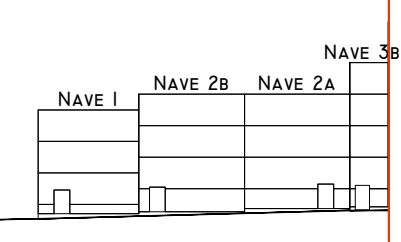

ALZADO TRASERO E. 1:600

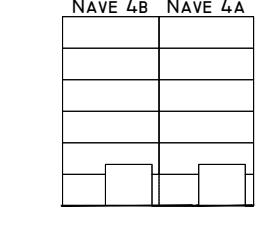


PARQUE EMPRESARIAL NOVOMILLADOIRO

PROYECTO DE CONSTRUCCIÓN DE NAVES




SITUACIÓN: RÚA OLIVEIRAS ESQUINA RÚA PALMEIRAS
PARQUE EMPRESARIAL DE MILLADOIRO, AMES, A CORUÑA

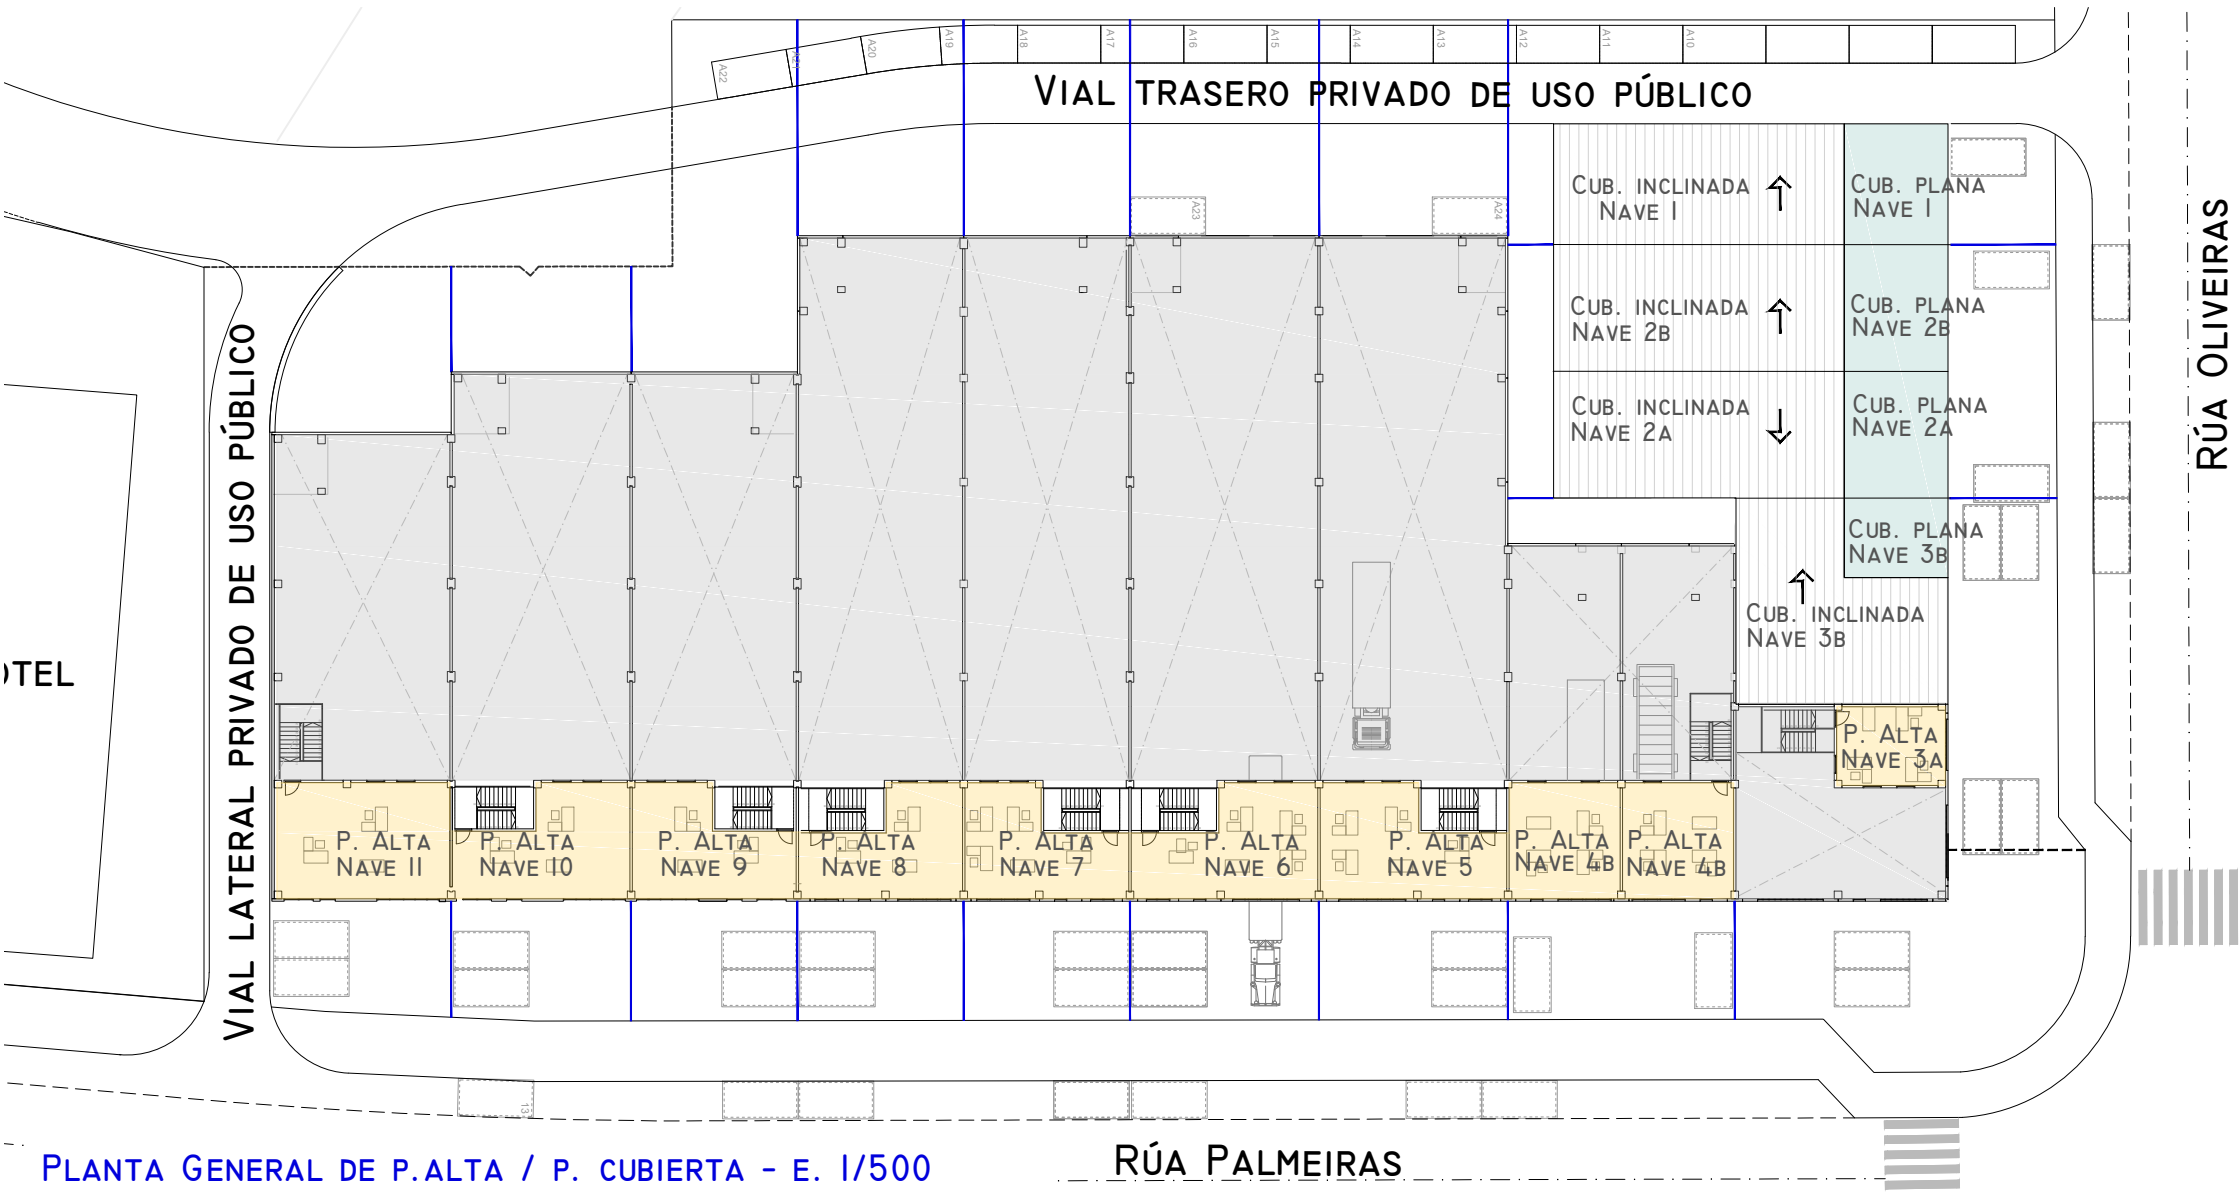


PLANTA GENERAL DE P.ALTA / P. CUBIERTA - E. 1/500

RÚA PALMEIRAS

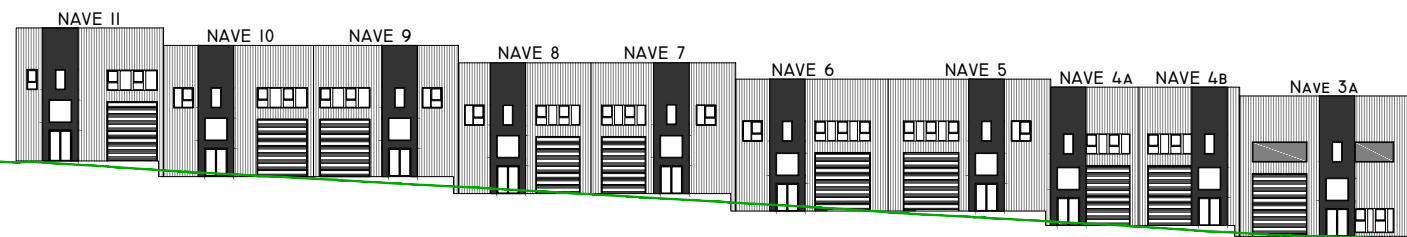


ALZADO A RÚA PALMEIRAS - E. 1:600

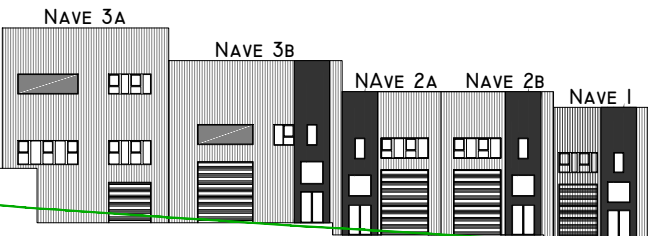


ALZADO A RÚA OLIVEIRAS - E. 1:600


NAVE I		
PLANTA	SUPERFICIE ÚTIL	SUPERFICIE CONSTRUIDA
BAJA	188,46 M2	208,80 M2
ALTA	53,70 M2	62,03 M2
TOTAL	242,16 M2	270,83 M2
NAVE 2A		
PLANTA	SUPERFICIE ÚTIL	SUPERFICIE CONSTRUIDA
BAJA	202,41 M2	218,72 M2
ALTA	58,90 M2	64,61 M2
TOTAL	261,31 M2	283,33 M2
NAVE 2B		
PLANTA	SUPERFICIE ÚTIL	SUPERFICIE CONSTRUIDA
BAJA	205,83 M2	218,72 M2
ALTA	58,90 M2	64,61 M2
TOTAL	264,73 M2	283,33 M2
NAVE 3A		
PLANTA	SUPERFICIE ÚTIL	SUPERFICIE CONSTRUIDA
SÓTANO	164,99 M2	182,25 M2
BAJA	164,09 M2	182,25 M2
ALTA	38,78 M2	43,51 M2
TOTAL	367,86 M2	408,01 M2
NAVE 3B		
PLANTA	SUPERFICIE ÚTIL	SUPERFICIE CONSTRUIDA
BAJA	179,85 M2	193,50 M2
ALTA	40,29 M2	45,24 M2
TOTAL	220,14 M2	238,74 M2
NAVE 4A		
PLANTA	SUPERFICIE ÚTIL	SUPERFICIE CONSTRUIDA
SÓTANO	164,82 M2	177,38 M2
BAJA	163,05 M2	177,38 M2
ALTA	54,64 M2	59,92 M2
TOTAL	382,51 M2	414,67 M2
NAVE 4B		
PLANTA	SUPERFICIE ÚTIL	SUPERFICIE CONSTRUIDA
SÓTANO	164,82 M2	177,38 M2
BAJA	163,05 M2	177,38 M2
ALTA	54,64 M2	59,92 M2
TOTAL	382,51 M2	414,67 M2
NAVE 5		
PLANTA	SUPERFICIE ÚTIL	SUPERFICIE CONSTRUIDA
SÓTANO	513,55 M2	550,00 M2
BAJA	512,75 M2	550,00 M2
ALTA	74,12 M2	97,95 M2
TOTAL	1100,42 M2	1197,95 M2
NAVE 6		
PLANTA	SUPERFICIE ÚTIL	SUPERFICIE CONSTRUIDA
SÓTANO	514,62 M2	550,00 M2
BAJA	515,08 M2	550,00 M2
ALTA	74,12 M2	97,95 M2
TOTAL	1103,82 M2	1197,95 M2
NAVE 7		
PLANTA	SUPERFICIE ÚTIL	SUPERFICIE CONSTRUIDA
SÓTANO	462,12 M2	968,00 M2
BAJA	830,38 M2	889,20 M2
ALTA	127,73 M2	172,60 M2
TOTAL	1420,23 M2	2029,80 M2
NAVE 8		
PLANTA	SUPERFICIE ÚTIL	SUPERFICIE CONSTRUIDA
SÓTANO	0,00 M2	968,00 M2
BAJA	830,38 M2	889,20 M2
ALTA	127,73 M2	172,60 M2
TOTAL	958,11 M2	2029,80 M2

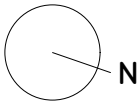


ALZADO A VIAL I - E. 1:600

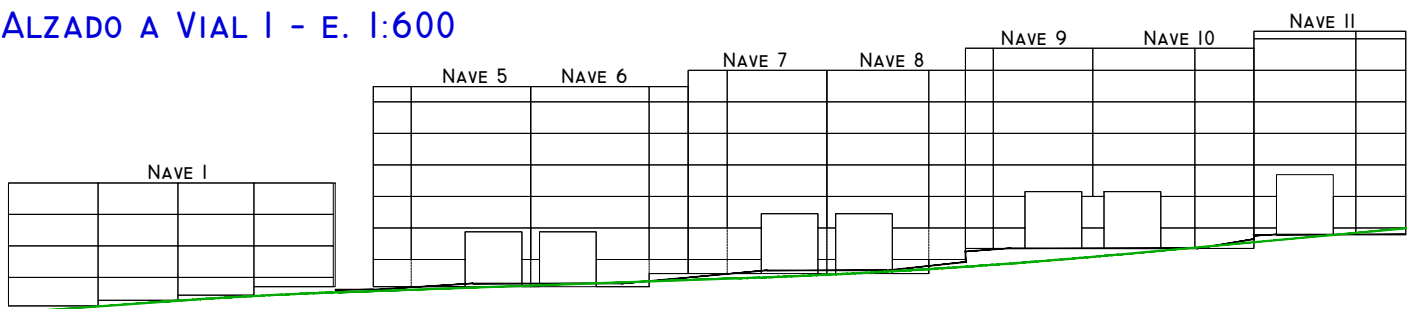

ALZADO TRASERO
E. 1:600

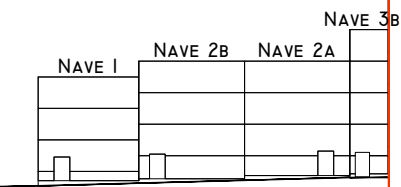

ALZADO TRASERO
E. 1:600

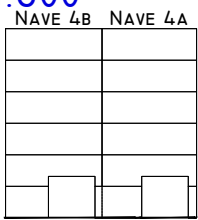


PARQUE EMPRESARIAL NOVOMILLADOIRO


PROYECTO DE CONSTRUCCIÓN DE NAVES




SITUACIÓN: RÚA OLIVEIRAS ESQUINA RÚA PALMEIRAS
PARQUE EMPRESARIAL DE MILLADOIRO, AMES, A CORUÑA

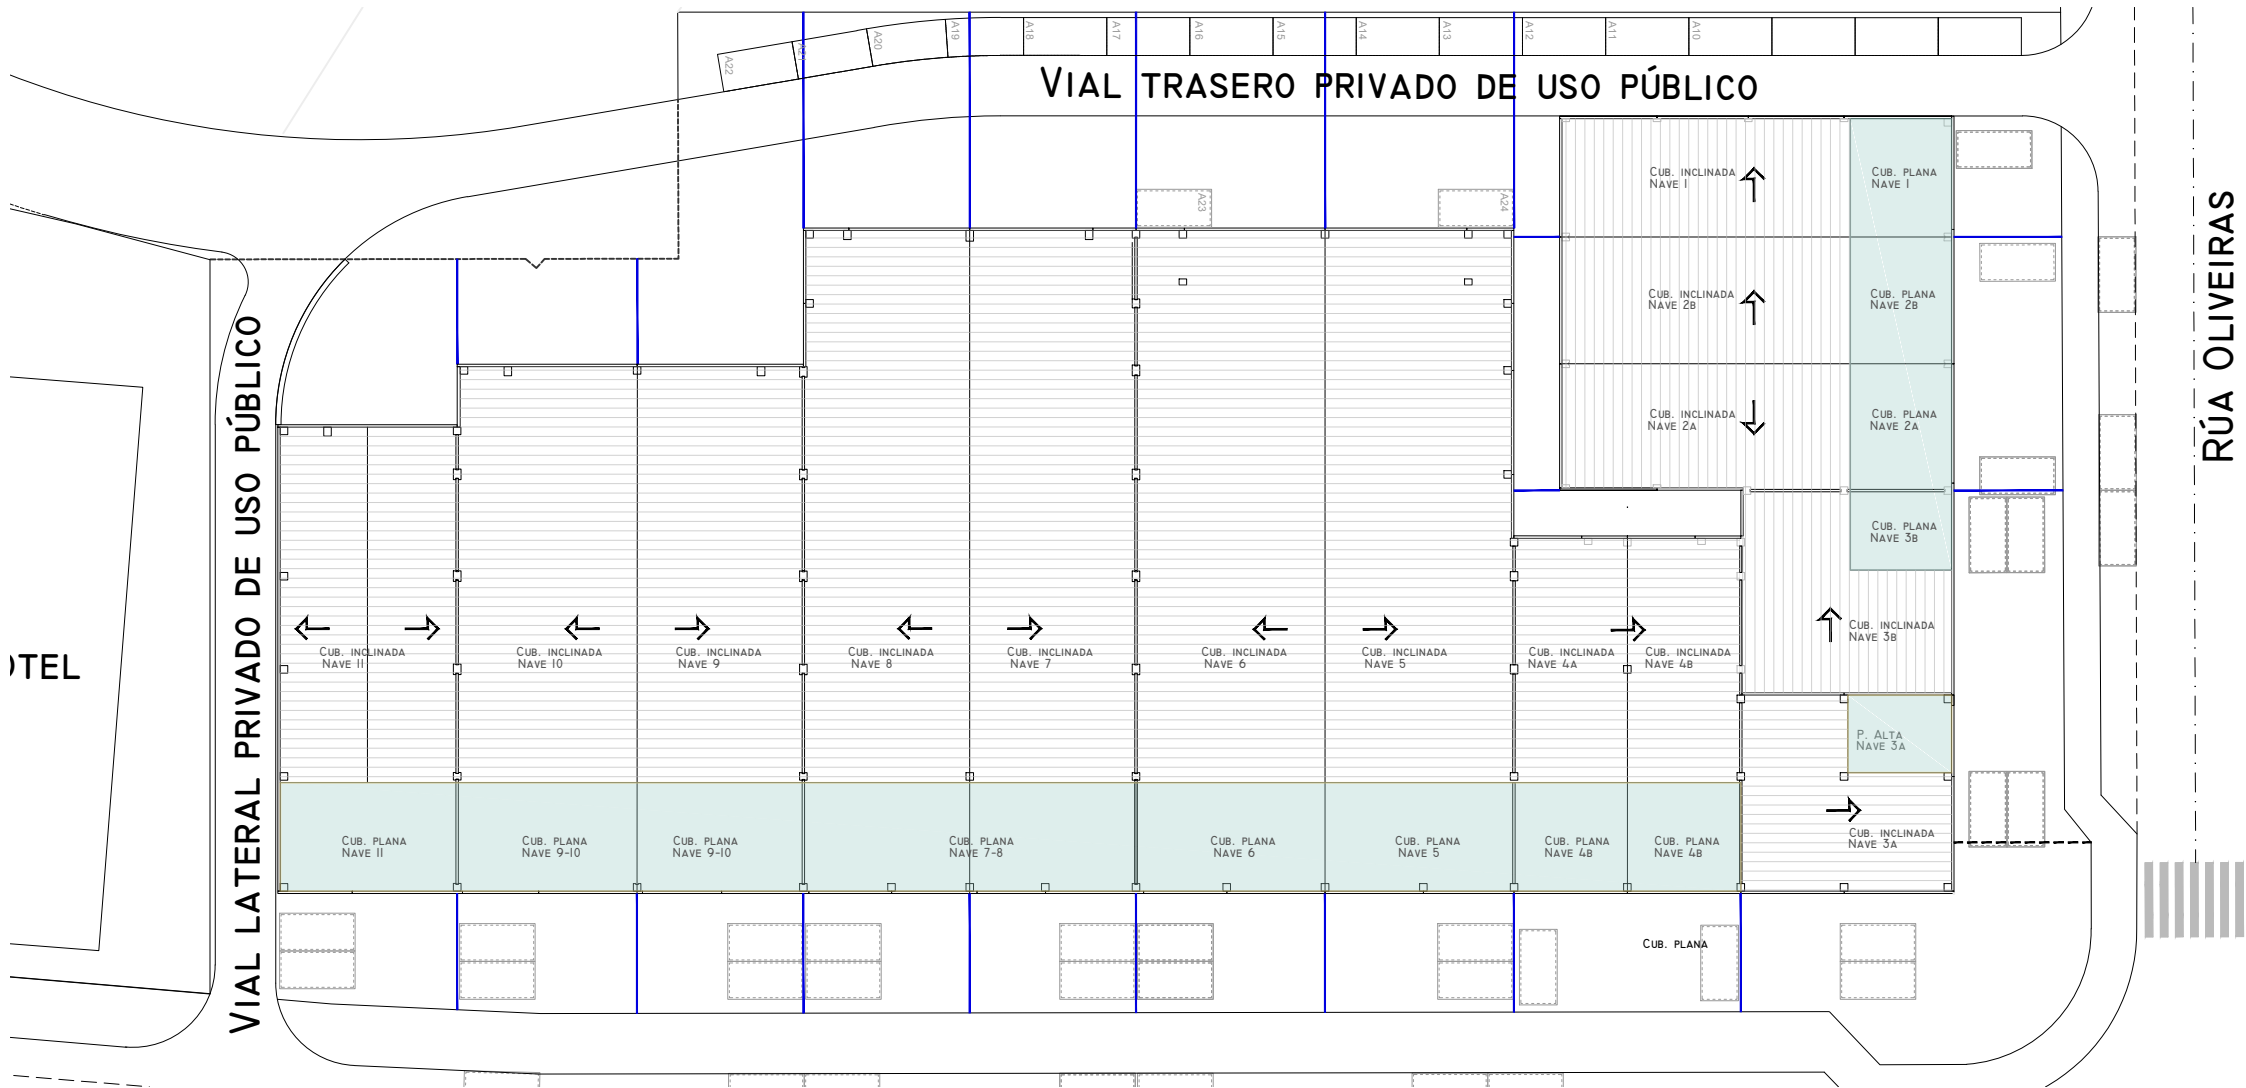

PLANTA GENERAL CUBIERTA - E. 1/500

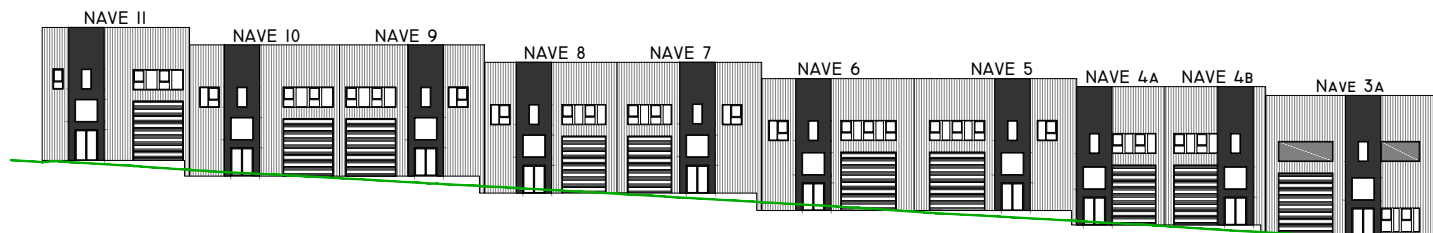

ALZADO A RÚA PALMEIRAS - E. 1:600

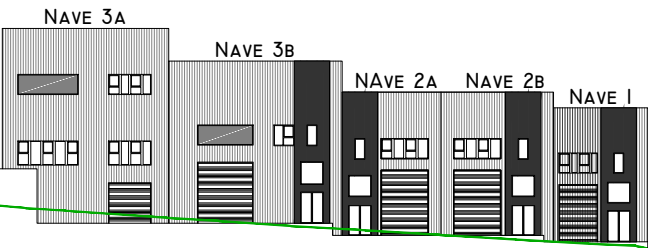

ALZADO A RÚA OLIVEIRAS - E. 1:600





SITUACIÓN: RÚA OLIVEIRAS ESQUINA RÚA PALMEIRAS
PARQUE EMPRESARIAL DE MILLADOIRO, AMES, A CORUÑA


NAVE I

NAVE I		
PLANTA	SUPERFICIE ÚTIL	SUPERFICIE CONSTRUIDA
BAJA	188,46 M2	208,80 M2
ALTA	53,70 M2	62,03 M2
TOTAL	242,16 M2	270,83 M2




ALZADO A RÚA PALMEIRAS - E. 1:600


ALZADO A RÚA OLIVEIRAS - E. 1:600

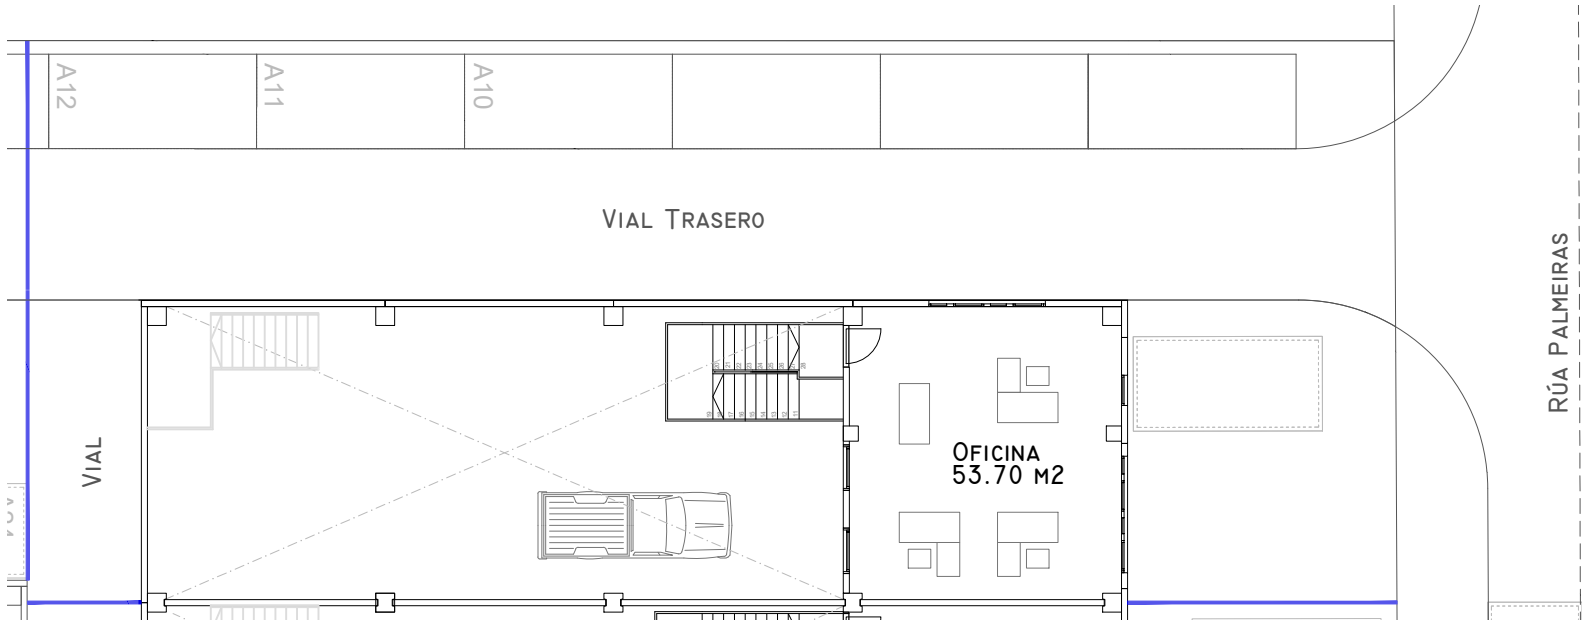

PLANTA ALTA - E. 1:200

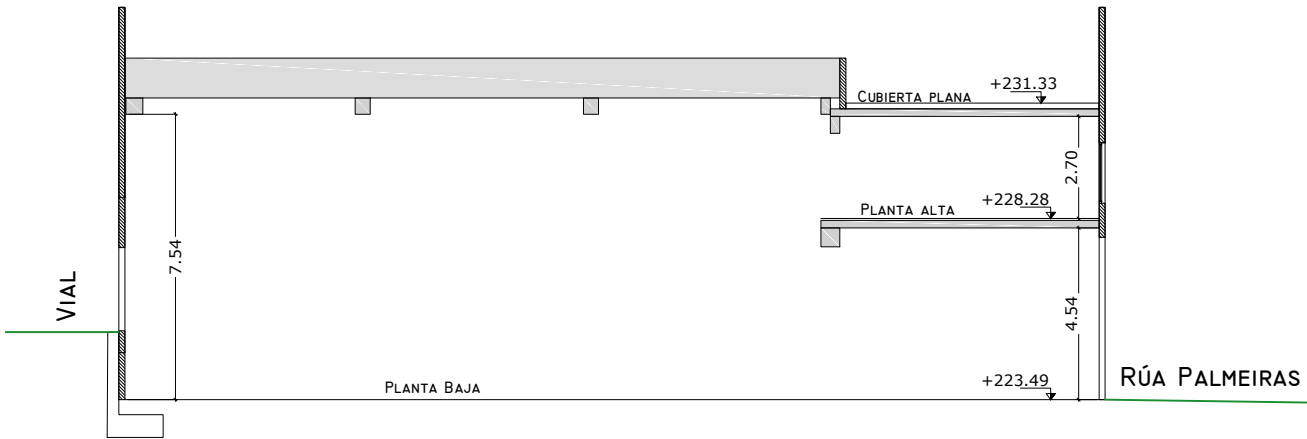

SECCIÓN - E. 1:200

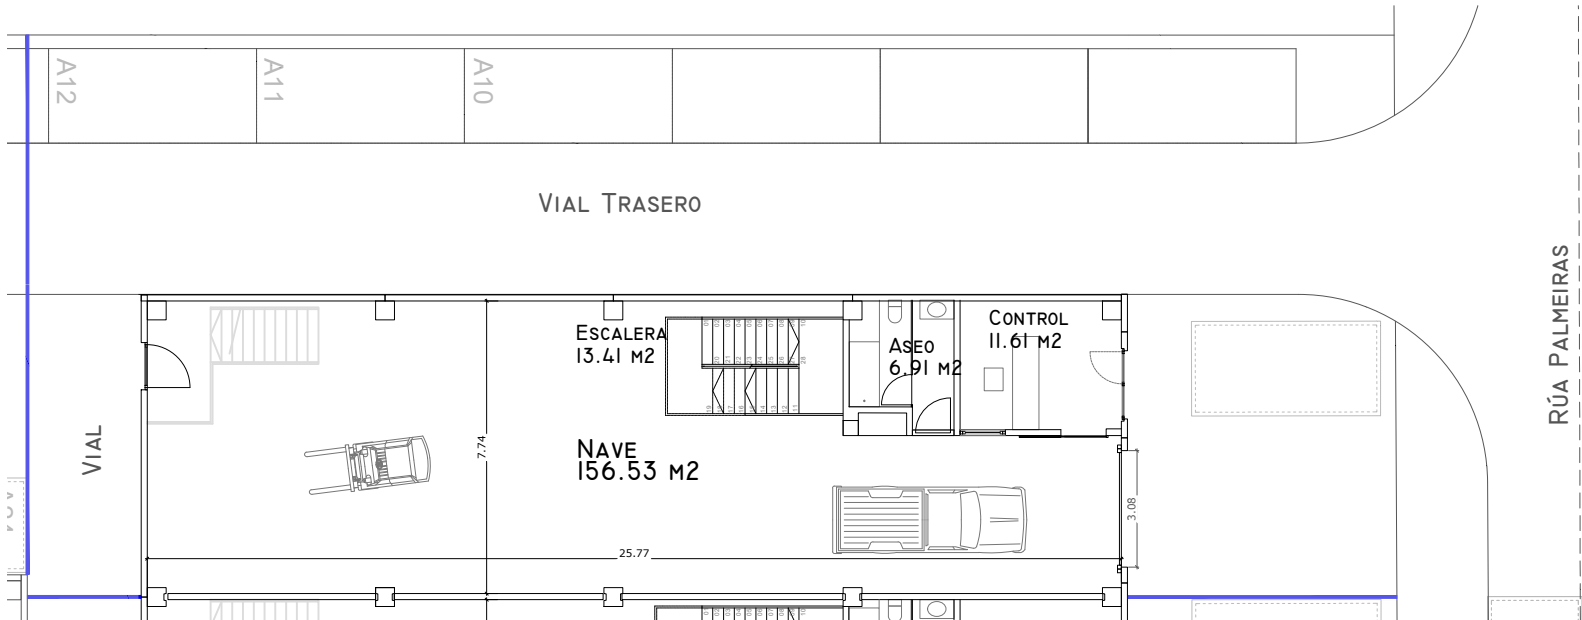

PLANTA BAJA - E. 1:200



SITUACIÓN: RÚA OLIVEIRAS ESQUINA RÚA PALMEIRAS
PARQUE EMPRESARIAL DE MILLADOIRO, AMES, A CORUÑA


NAVE 2A

NAVE 2A		
PLANTA	SUPERFICIE ÚTIL	SUPERFICIE CONSTRUIDA
BAJA	202,41 M2	218,72 M2
ALTA	58,90 M2	64,61 M2
TOTAL	261,31 M2	283,33 M2




ALZADO A RÚA PALMEIRAS - E. 1:600


ALZADO A RÚA OLIVEIRAS - E. 1:600

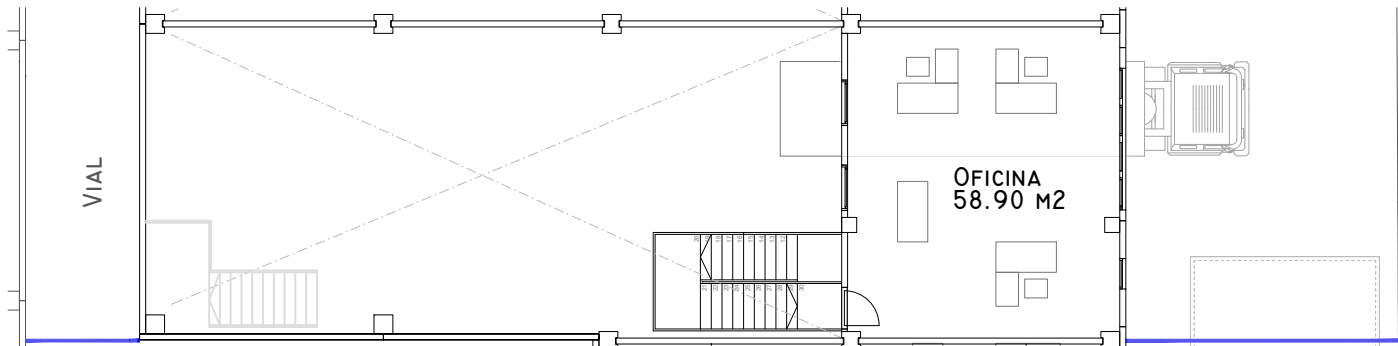

PLANTA ALTA - E. 1:200

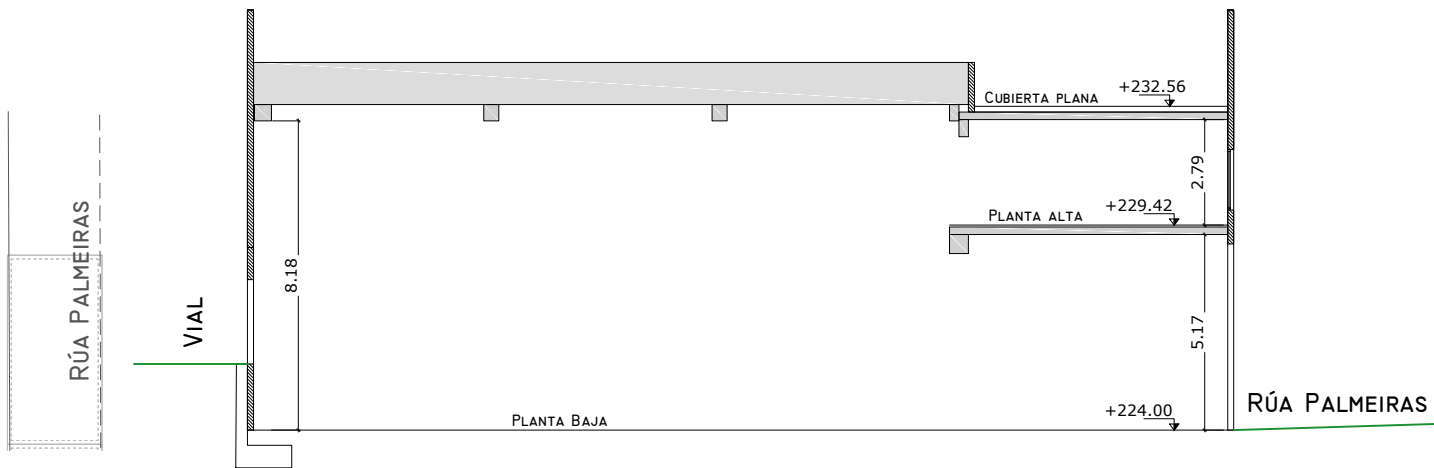

SECCIÓN - E. 1:200

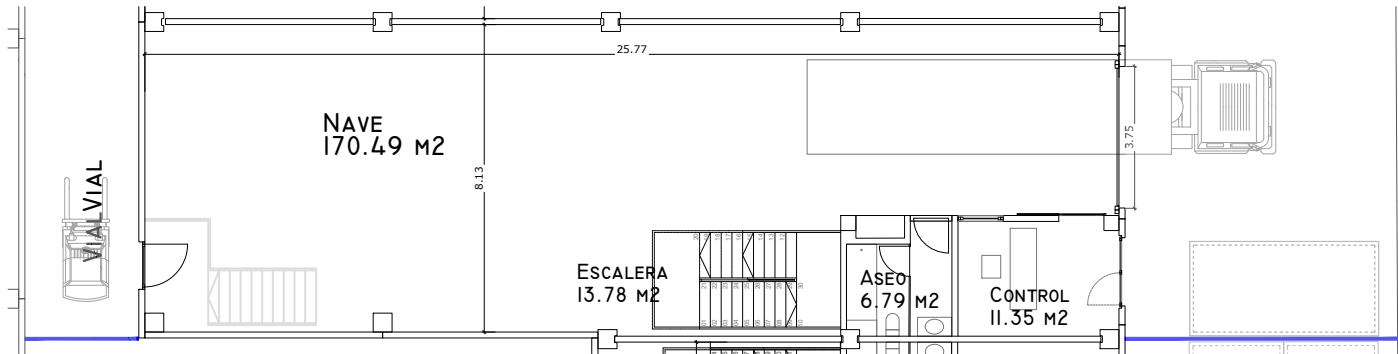


PLANTA BAJA - E. 1:200



SITUACIÓN: RÚA OLIVEIRAS ESQUINA RÚA PALMEIRAS
PARQUE EMPRESARIAL DE MILLADOIRO, AMES, A CORUÑA


NAVE 2B

NAVE 2B		
PLANTA	SUPERFICIE ÚTIL	SUPERFICIE CONSTRUIDA
BAJA	205,83 M2	218,72 M2
ALTA	58,90 M2	64,61 M2
TOTAL	264,73 M2	283,33 M2

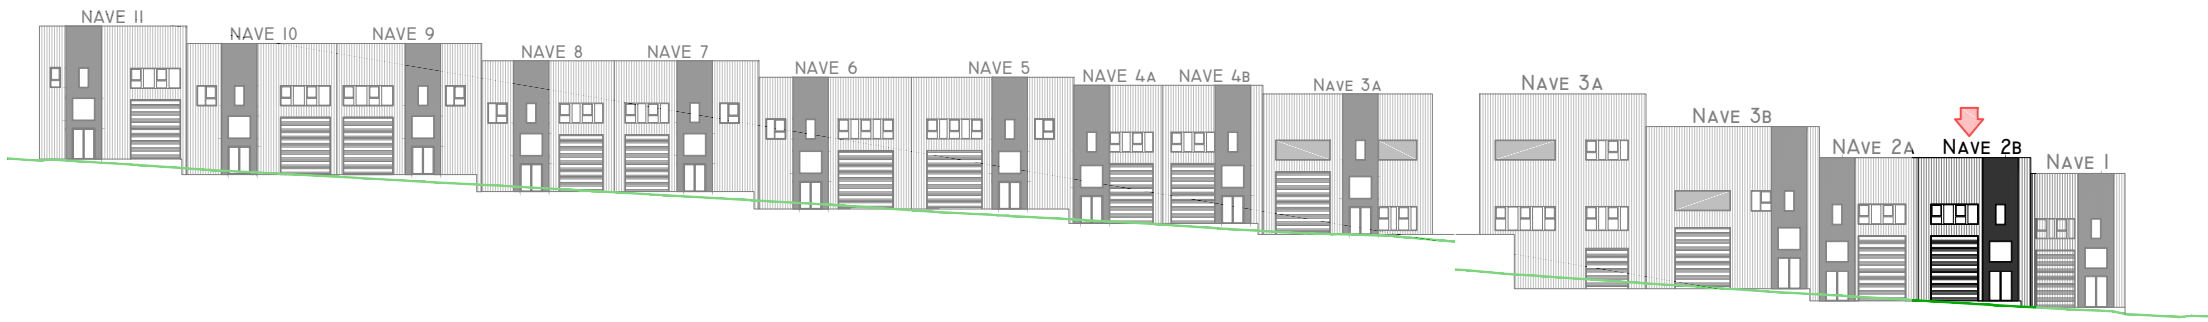


ALZADO A RÚA PALMEIRAS - E. 1:600


ALZADO A RÚA OLIVEIRAS - E. 1:600

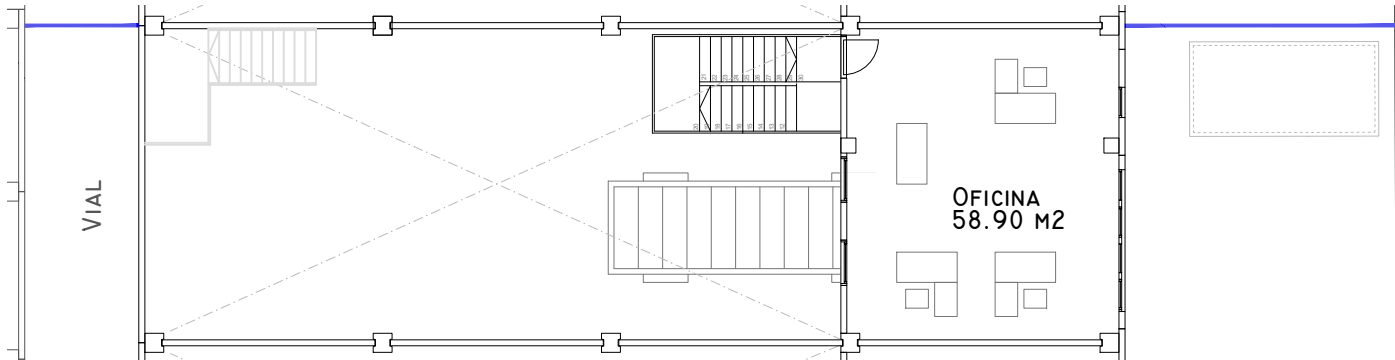

PLANTA ALTA - E. 1:200

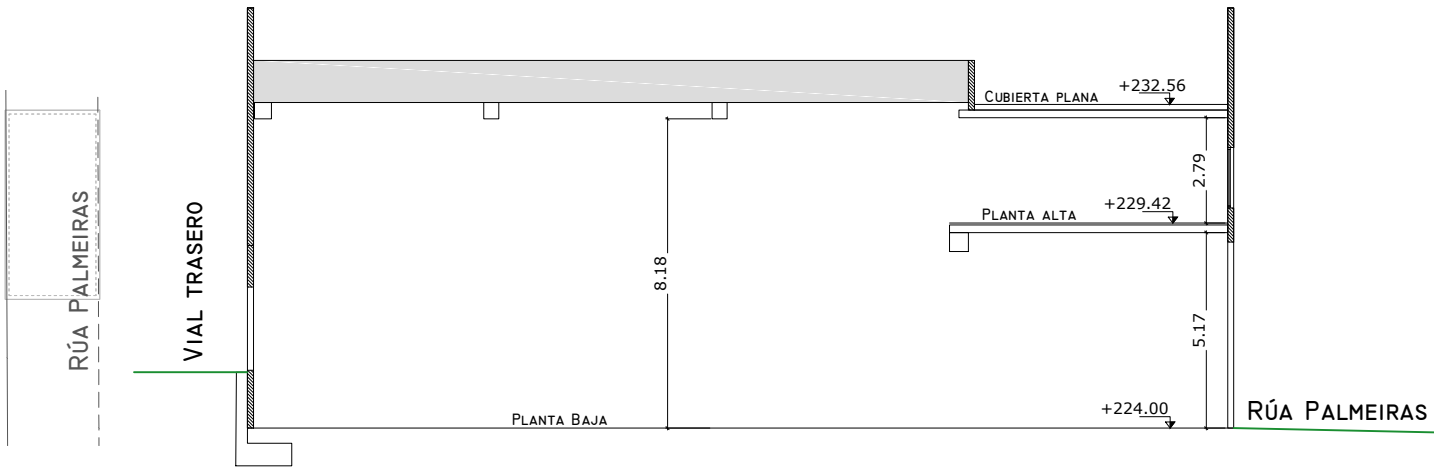

SECCIÓN - E. 1:200

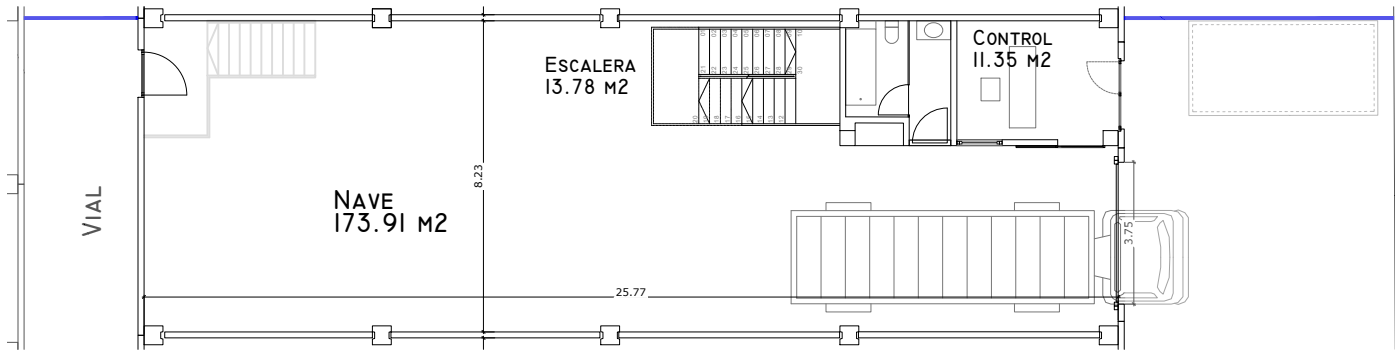

PLANTA BAJA - E. 1:200



SITUACIÓN: RÚA OLIVEIRAS ESQUINA RÚA PALMEIRAS
PARQUE EMPRESARIAL DE MILLADOIRO, AMES, A CORUÑA


NAVE 3A

NAVE 3A		
PLANTA	SUPERFICIE ÚTIL	SUPERFICIE CONSTRUIDA
SÓTANO	164,99 M2	182,25 M2
BAJA	164,09 M2	182,25 M2
ALTA	38,78 M2	43,51 M2
TOTAL	367,86 M2	408,01 M2




ALZADO A RÚA PALMEIRAS - E. 1:600

ALZADO A RÚA OLIVEIRAS - E. 1:600

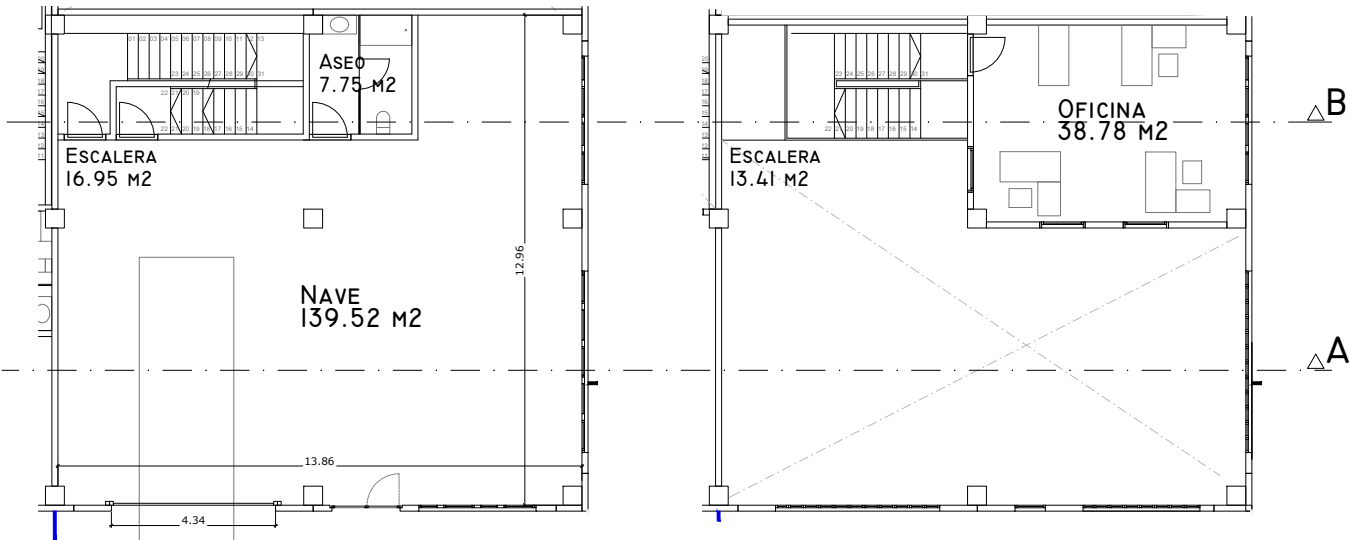


PLANTA BAJA - E. 1:200


PLANTA ALTA - E. 1:200

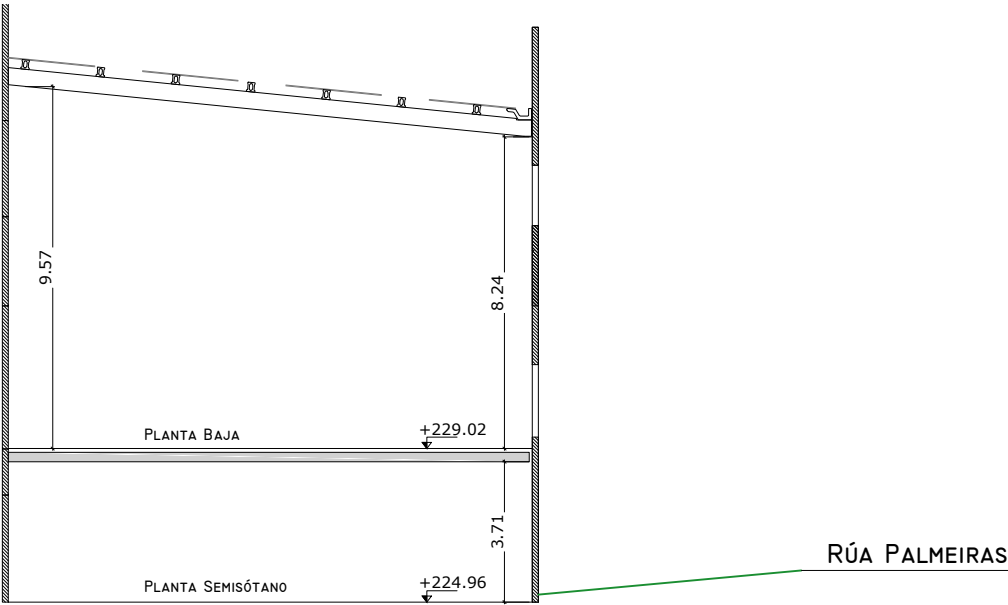


SECCIÓN A - E. 1:200

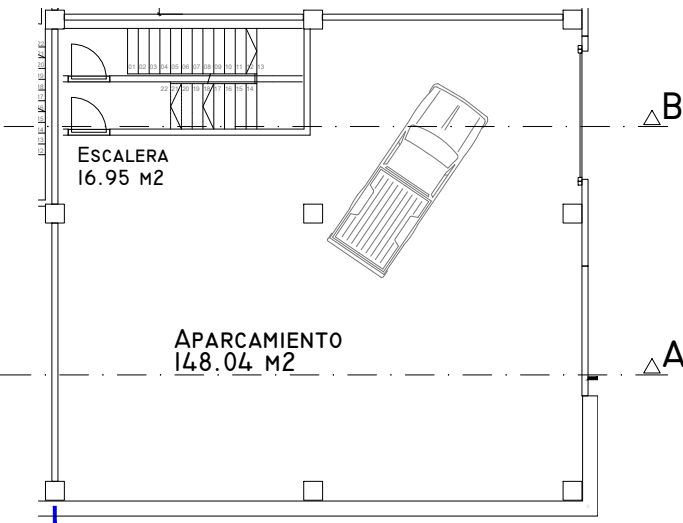

PLANTA SEMISÓTANO - E. 1:200

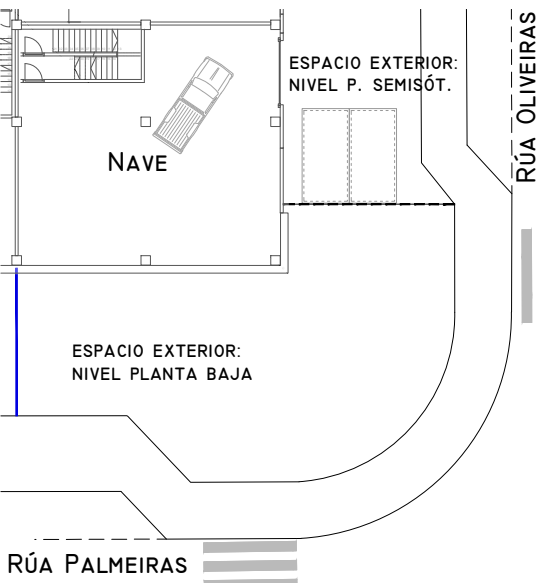

PLANTA CONJUNTO EXTERIORES - E. 1:400

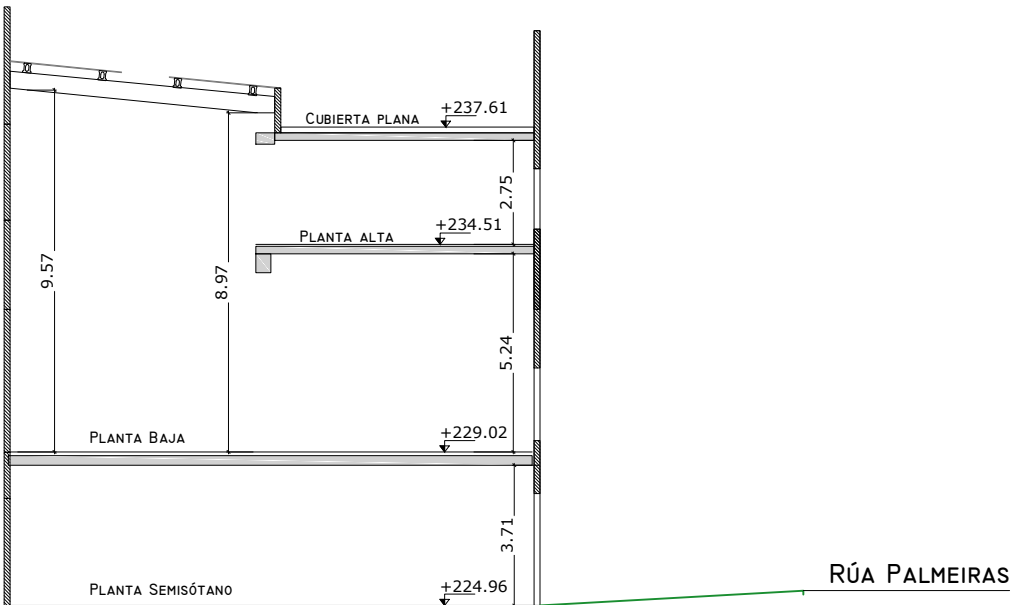

SECCIÓN B - E. 1:200



SITUACIÓN: RÚA OLIVEIRAS ESQUINA RÚA PALMEIRAS
PARQUE EMPRESARIAL DE MILLADOIRO, AMES, A CORUÑA


NAVE 3B

NAVE 3B		
PLANTA	SUPERFICIE ÚTIL	SUPERFICIE CONSTRUIDA
BAJA	179,85 M2	193,50 M2
ALTA	40,29 M2	45,24 M2
TOTAL	220,14 M2	238,74 M2




ALZADO A RÚA PALMEIRAS - E. 1:600


ALZADO A RÚA OLIVEIRAS - E. 1:600

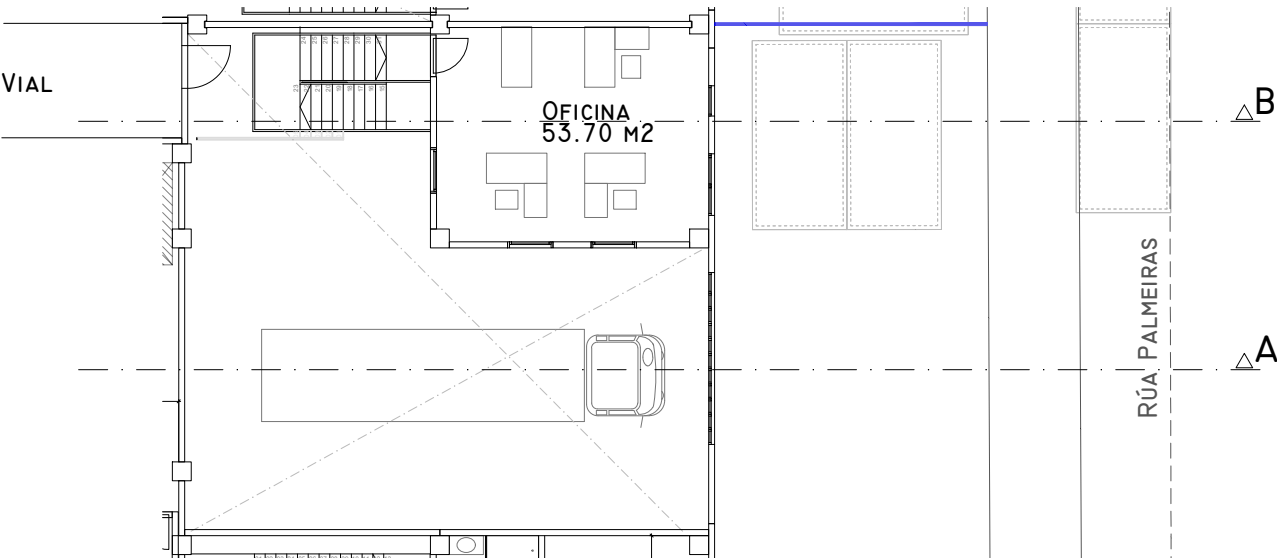


PLANTA ALTA - E. 1:200

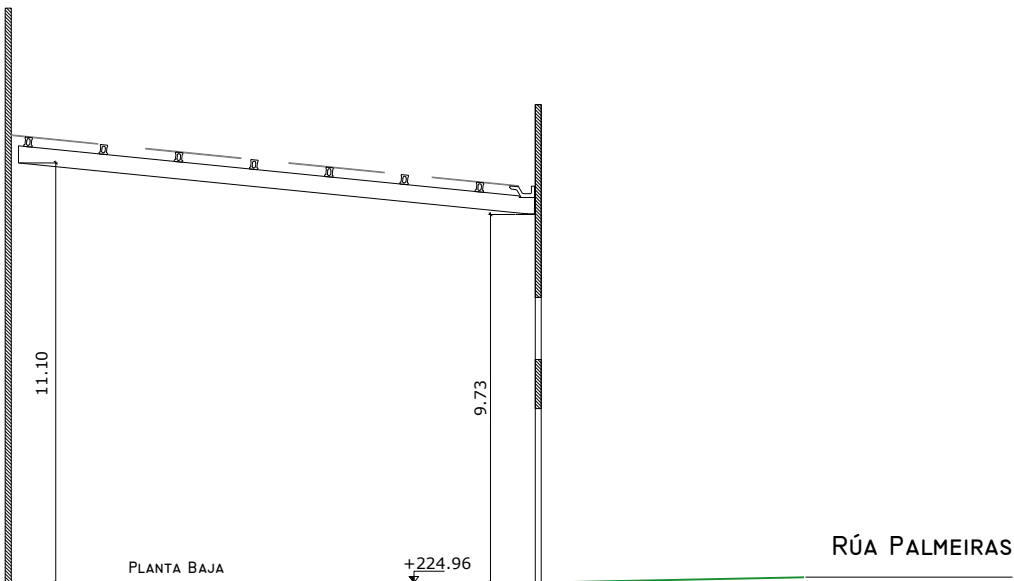

SECCIÓN A - E. 1:200

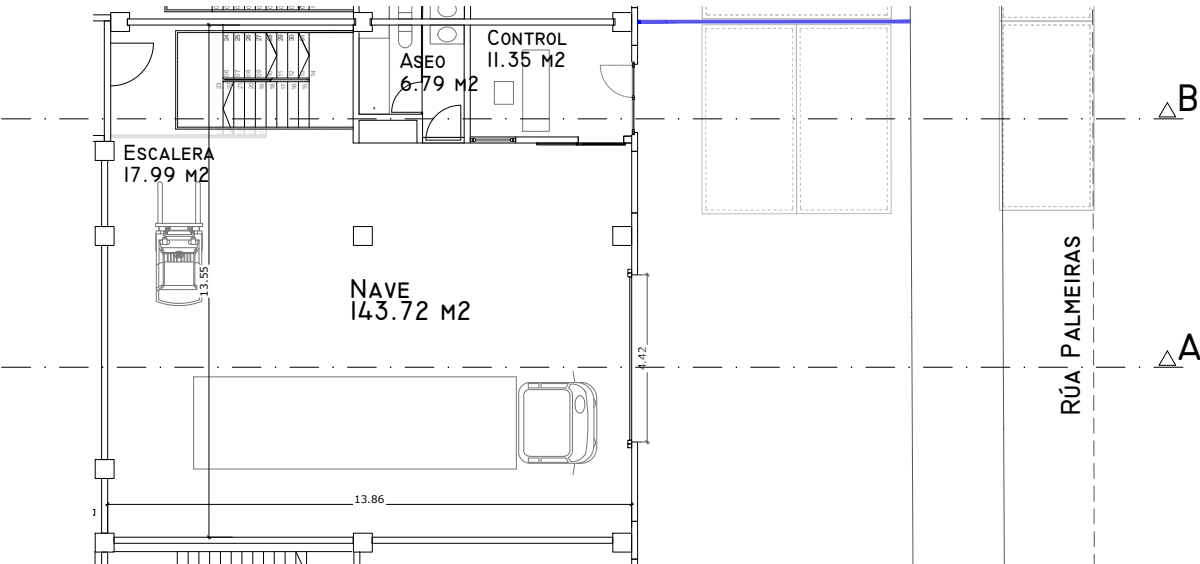


PLANTA BAJA - E. 1:200

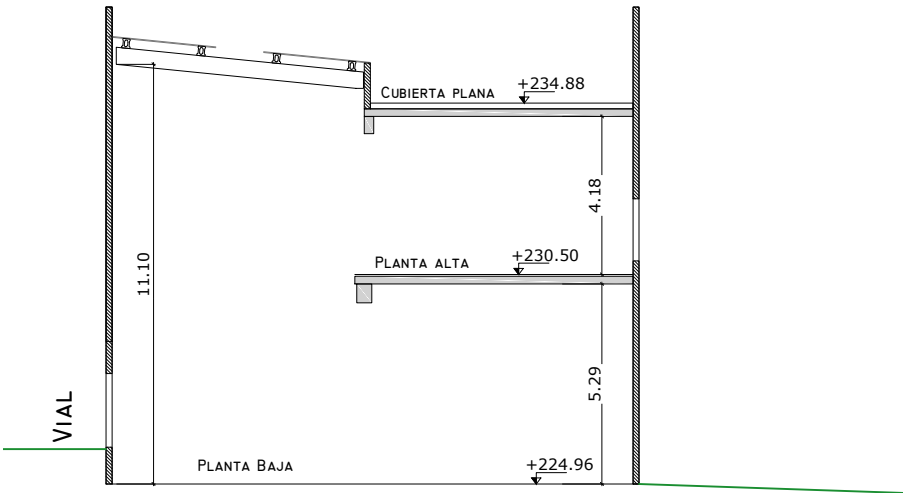

SECCIÓN B - E. 1:200


NAVE 4A

NAVE 4A		
PLANTA	SUPERFICIE ÚTIL	SUPERFICIE CONSTRUIDA
SÓTANO	164,82 M2	177,38 M2
BAJA	163,05 M2	177,38 M2
ALTA	54,64 M2	59,92 M2
TOTAL	382,51 M2	414,67 M2

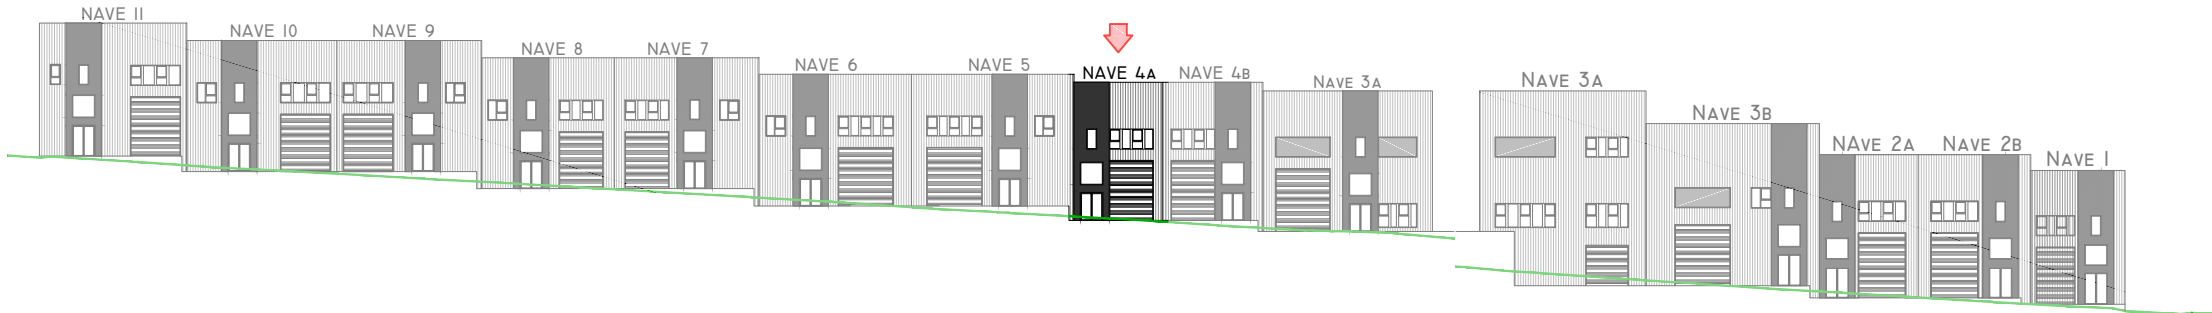


ALZADO A RÚA PALMEIRAS - E. 1:600


ALZADO A RÚA OLIVEIRAS - E. 1:600

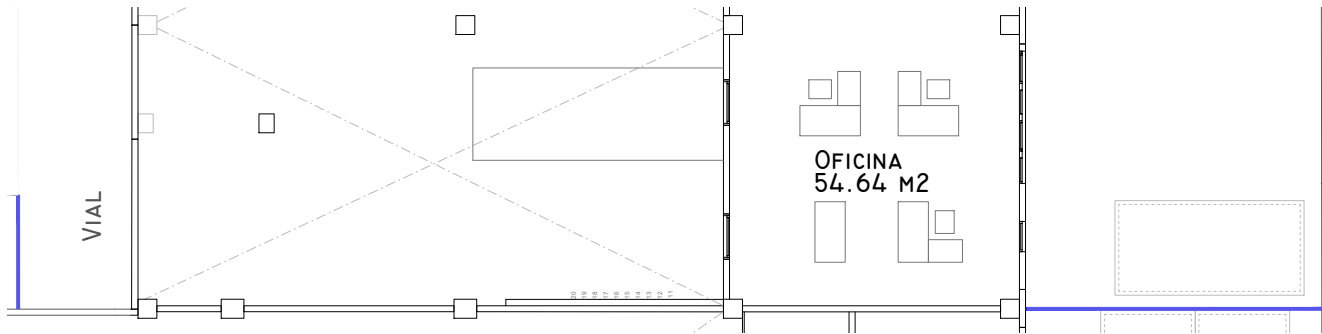


PLANTA ALTA - E. 1:200

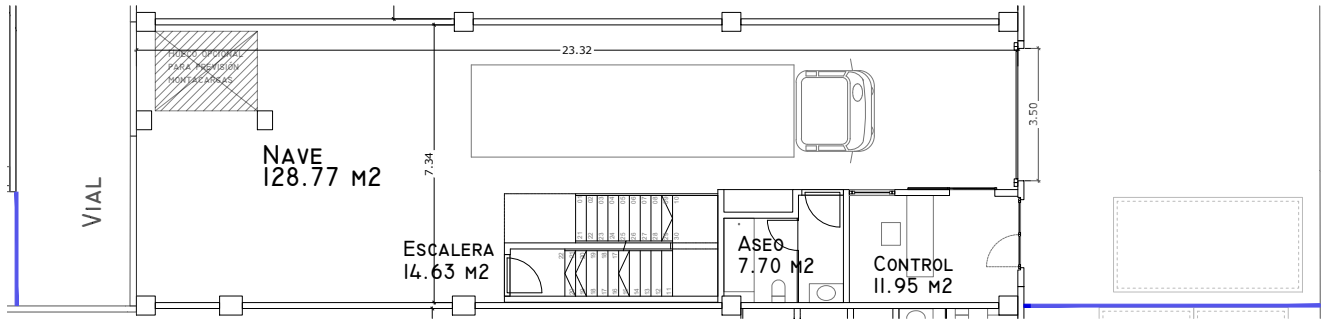

PLANTA BAJA - E. 1:200

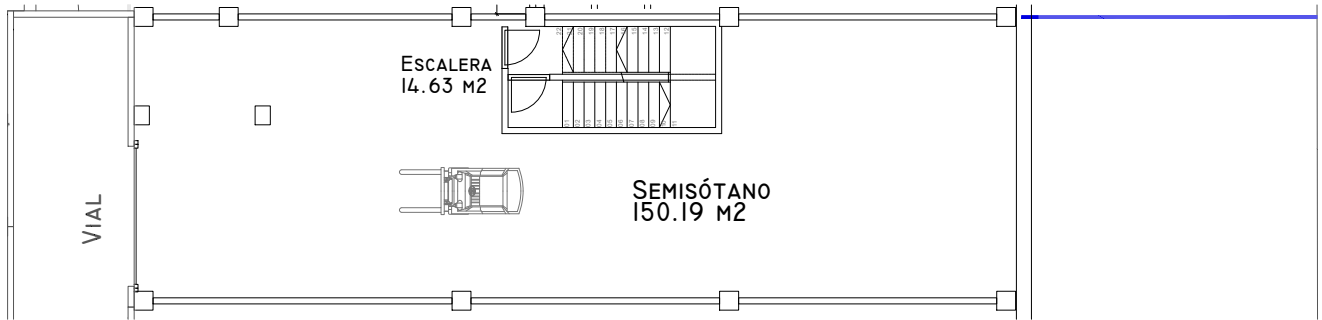

PLANTA SEMISÓTANO - E. 1:200

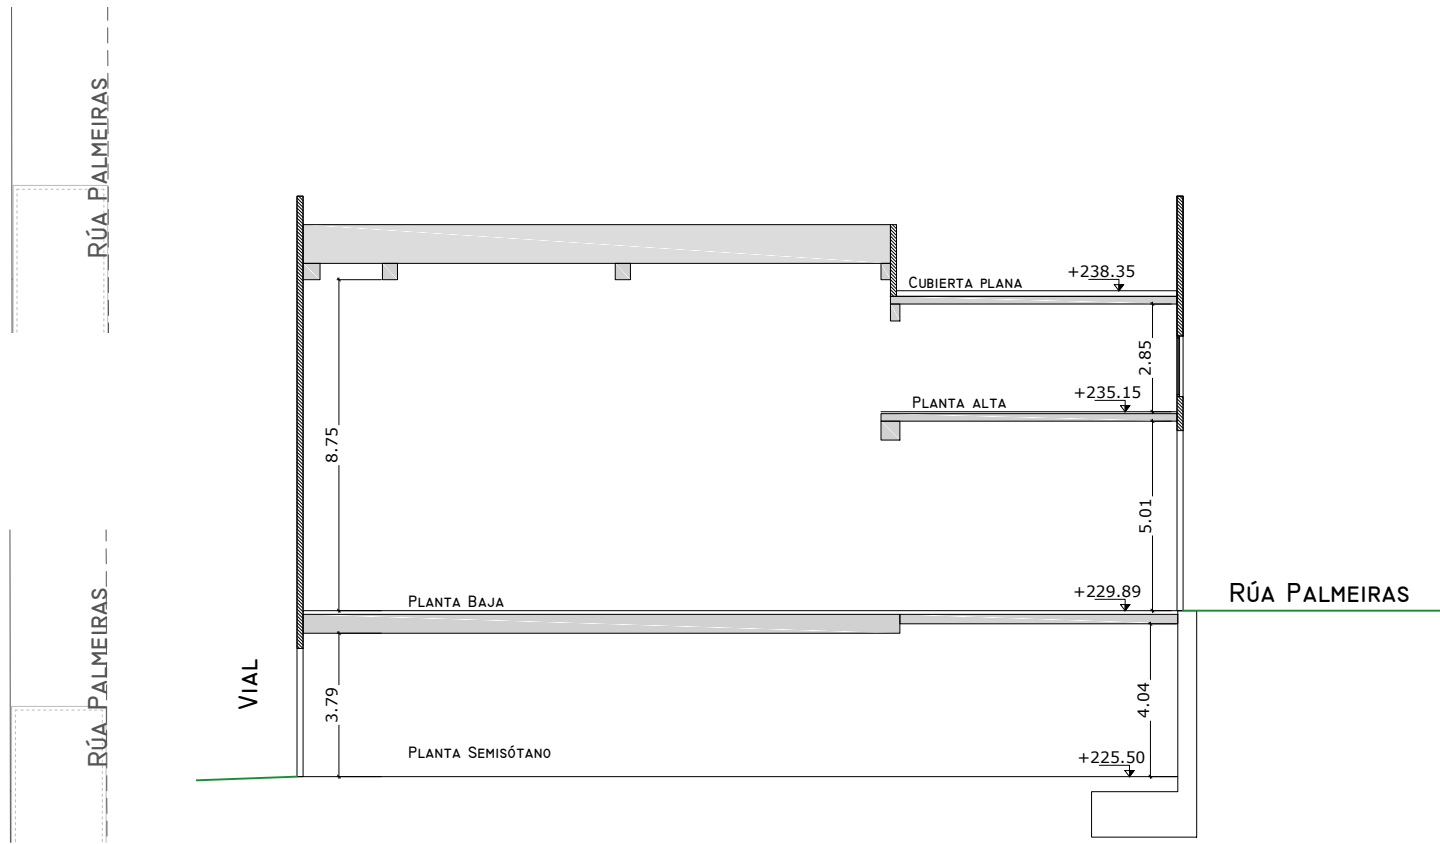

SECCIÓN - E. 1:200



SITUACIÓN: RÚA OLIVEIRAS ESQUINA RÚA PALMEIRAS
PARQUE EMPRESARIAL DE MILLADOIRO, AMES, A CORUÑA


NAVE 4B

NAVE 4B		
PLANTA	SUPERFICIE ÚTIL	SUPERFICIE CONSTRUIDA
SÓTANO	164,82 M2	177,38 M2
BAJA	163,05 M2	177,38 M2
ALTA	54,64 M2	59,92 M2
TOTAL	382,51 M2	414,67 M2




ALZADO A RÚA PALMEIRAS - E. 1:600


ALZADO A RÚA OLIVEIRAS - E. 1:600

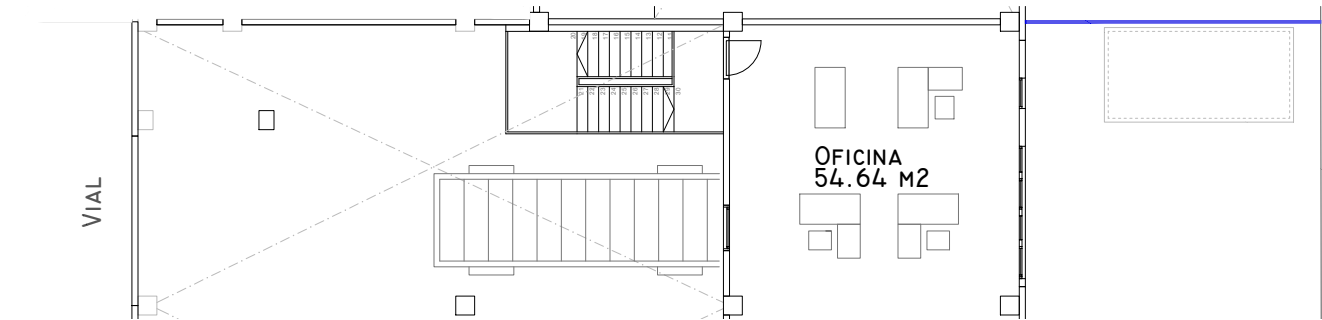


PLANTA ALTA - E. 1:200

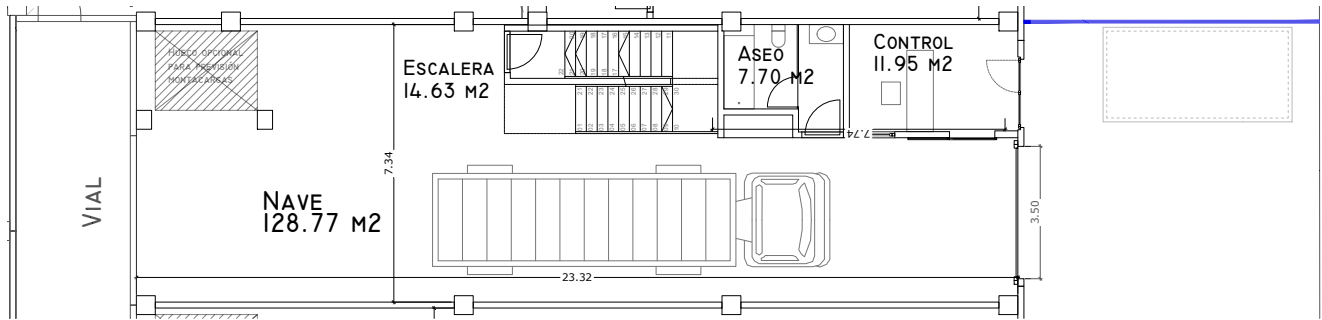

PLANTA BAJA - E. 1:200

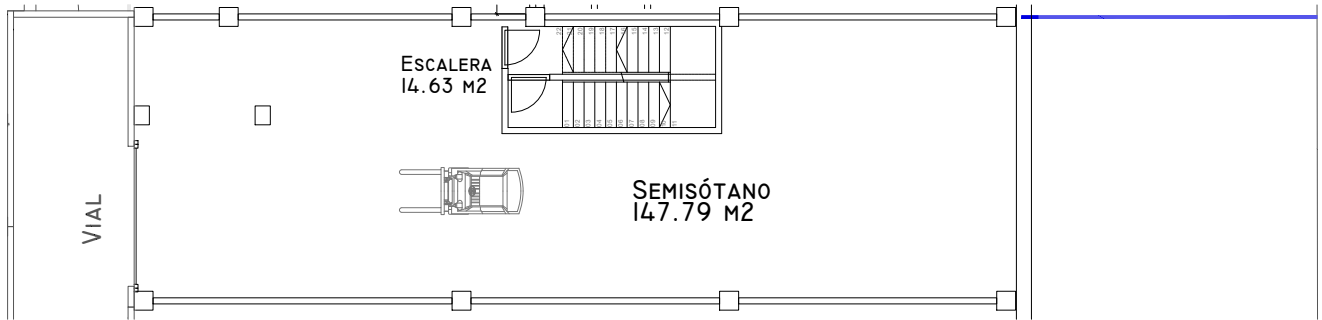


PLANTA SEMISÓTANO - E. 1:200

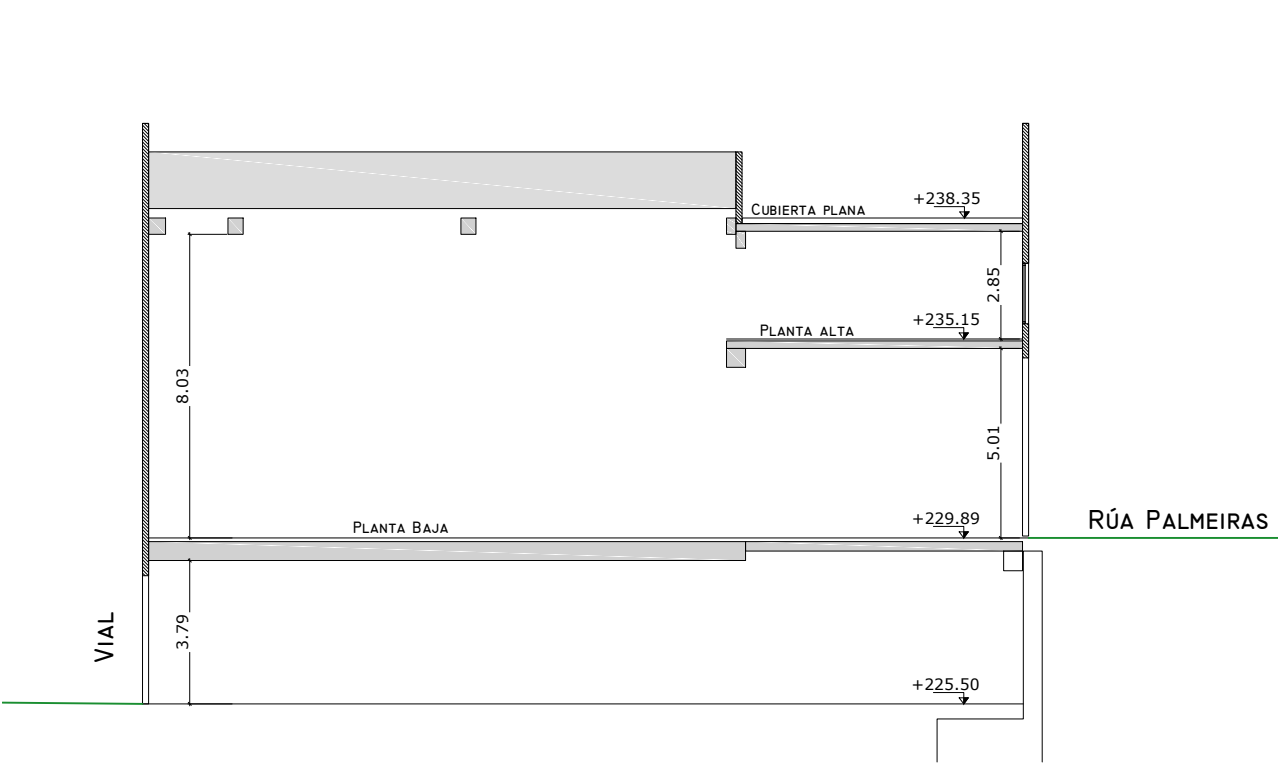

SECCIÓN - E. 1:200


NAVE 5

NAVE 5		
PLANTA	SUPERFICIE ÚTIL	SUPERFICIE CONSTRUIDA
SÓTANO	513,55 M2	550,00 M2
BAJA	512,75 M2	550,00 M2
ALTA	74,12 M2	97,95 M2
TOTAL	1100,42 M2	1197,95 M2

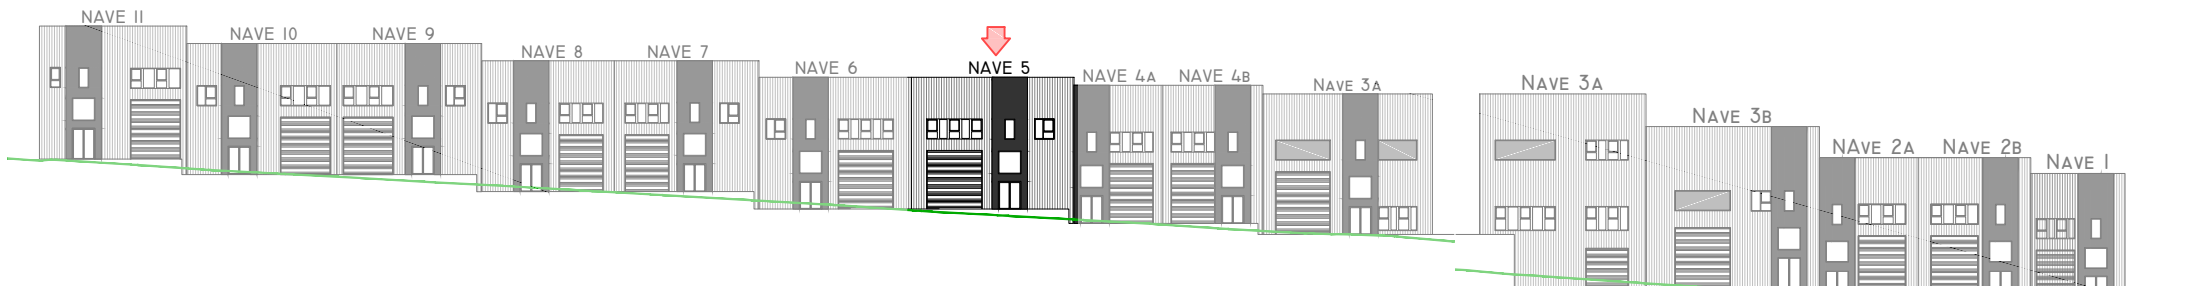


ALZADO A RÚA PALMEIRAS - E. 1:600


ALZADO A RÚA OLIVEIRAS - E. 1:600

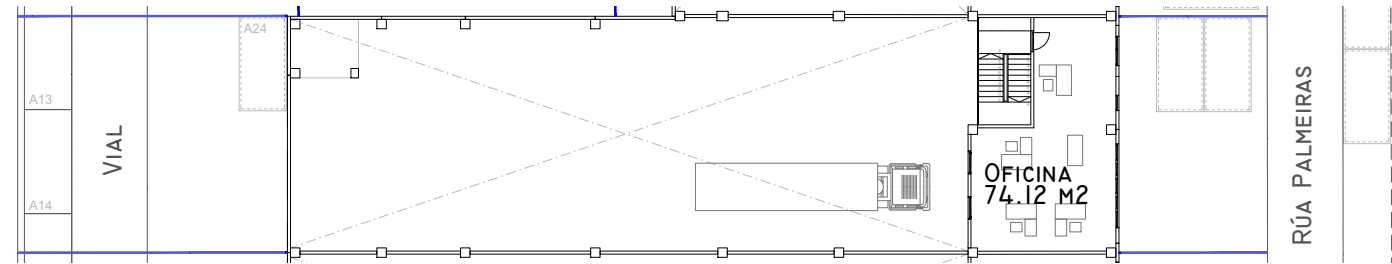


PLANTA ALTA - E. 1:400

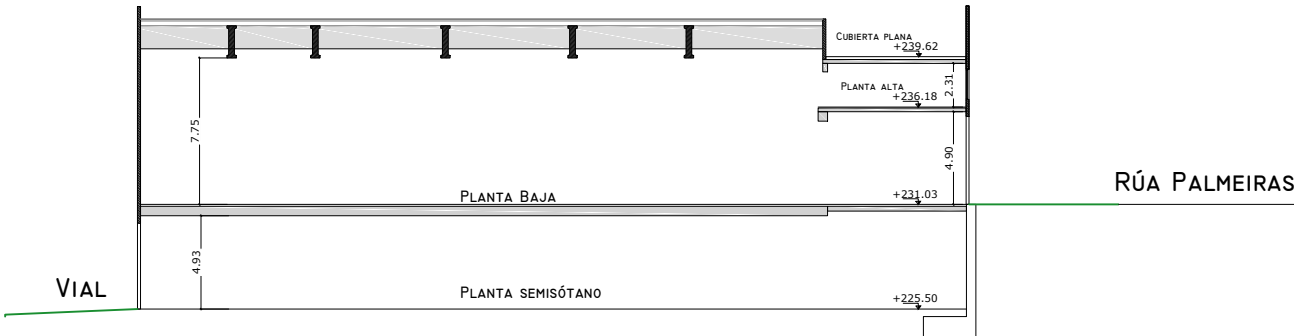

SECCIÓN - E. 1:400

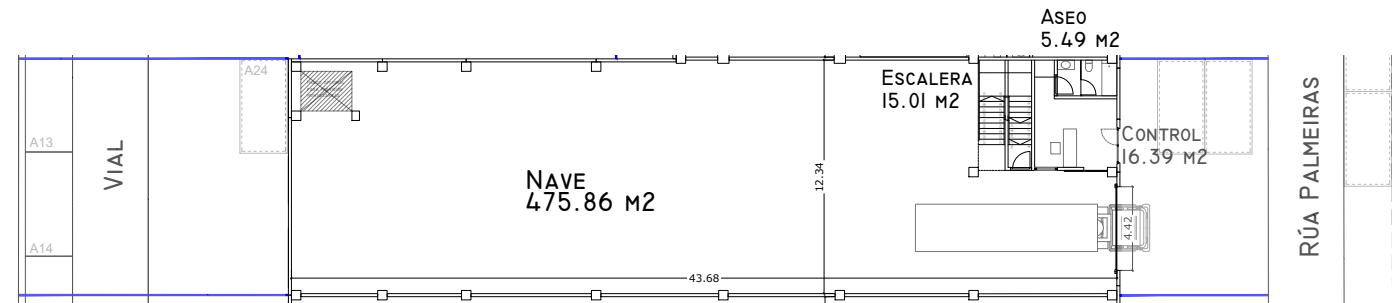

PLANTA BAJA - E. 1:400

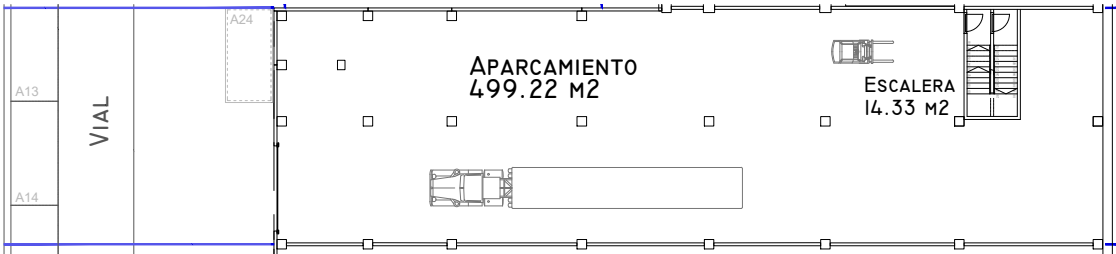

PLANTA SEMISÓTANO - E. 1:400


NAVE 6

NAVE 6		
PLANTA	SUPERFICIE ÚTIL	SUPERFICIE CONSTRUIDA
SÓTANO	514,62 M2	550,00 M2
BAJA	515,08 M2	550,00 M2
ALTA	74,12 M2	97,95 M2
TOTAL	1103,82 M2	1197,95 M2




ALZADO A RÚA PALMEIRAS - E. 1:600


ALZADO A RÚA OLIVEIRAS - E. 1:600

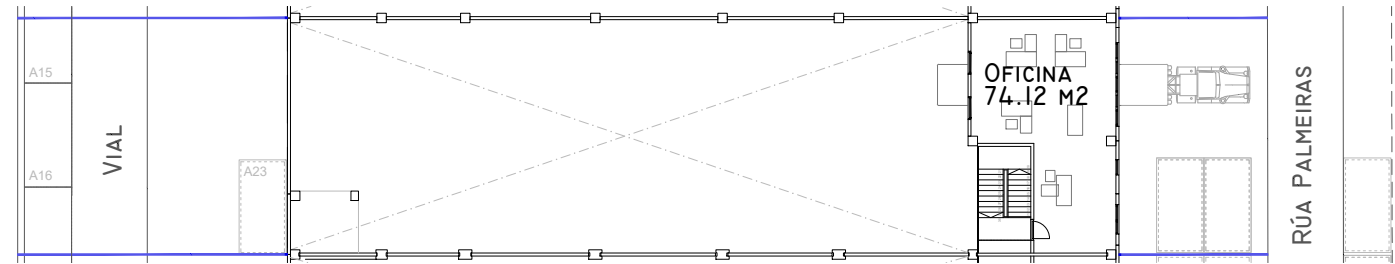


PLANTA ALTA - E. 1:400

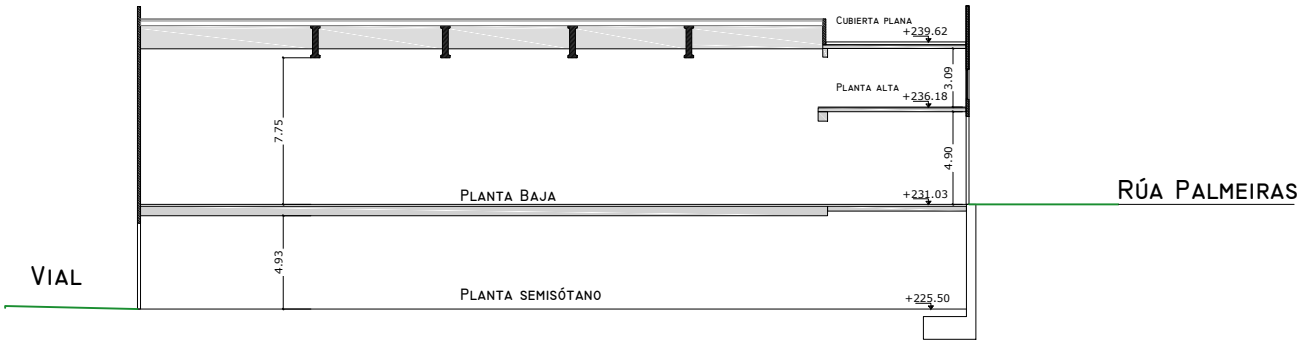

SECCIÓN - E. 1:400

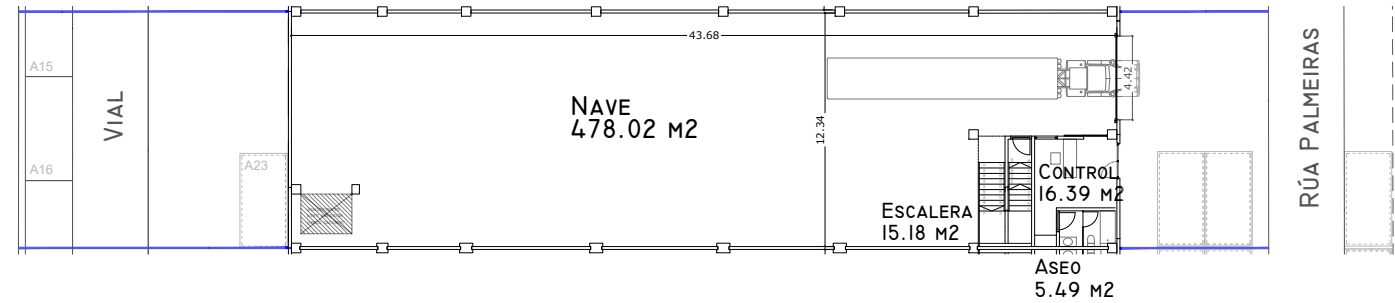

PLANTA BAJA - E. 1:400

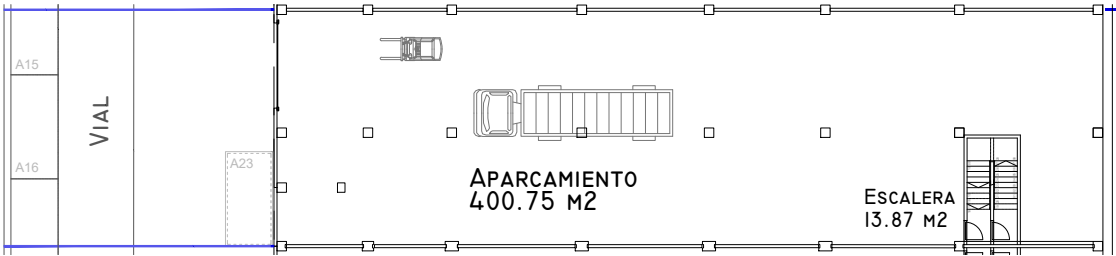

PLANTA SEMISÓTANO - E. 1:400




ALZADO A RÚA PALMEIRAS - E. 1:600


ALZADO A RÚA OLIVEIRAS - E. 1:600

NAVE 7


NAVE 7		
PLANTA	SUPERFICIE ÚTIL	SUPERFICIE CONSTRUIDA
SÓTANO	462,12 M2	484,00 M2
BAJA	415,19 M2	444,60 M2
ALTA	63,87 M2	86,30 M2
TOTAL	941,17 M2	1014,90 M2

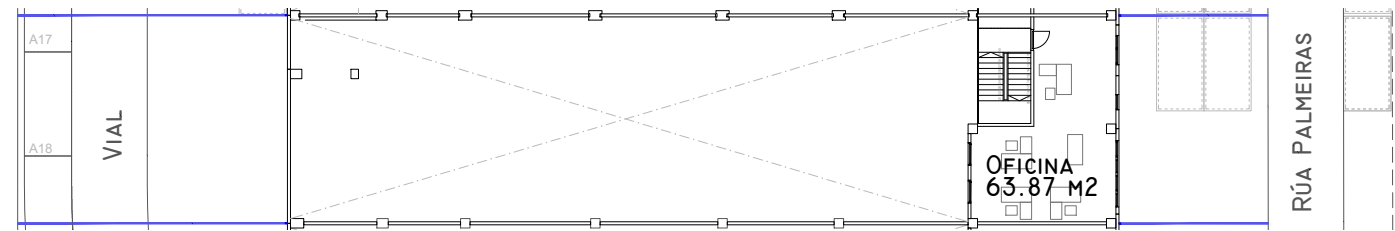


PLANTA ALTA - E. 1:400

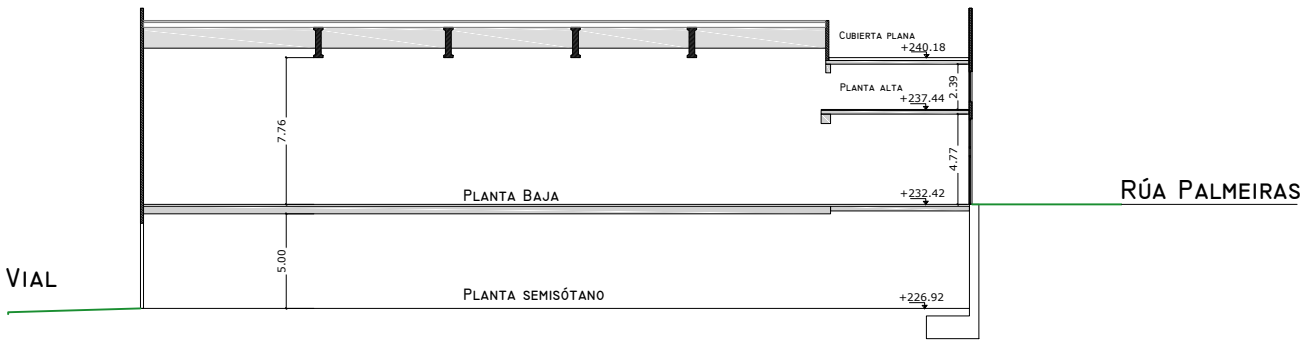

SECCIÓN - E. 1:400

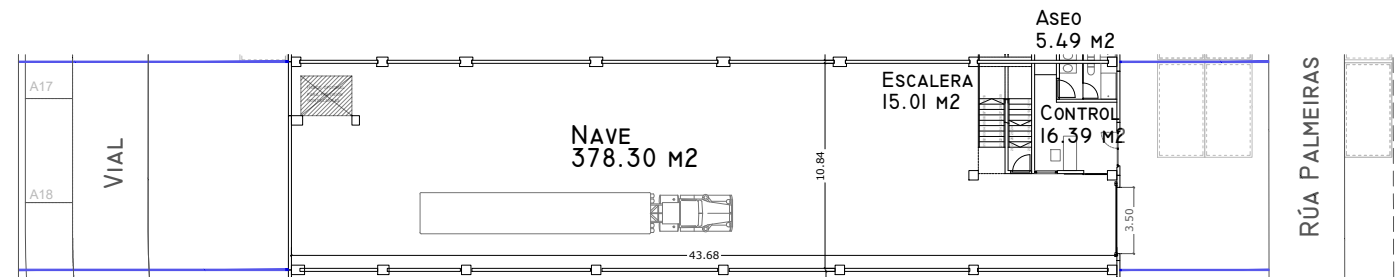

PLANTA BAJA - E. 1:400

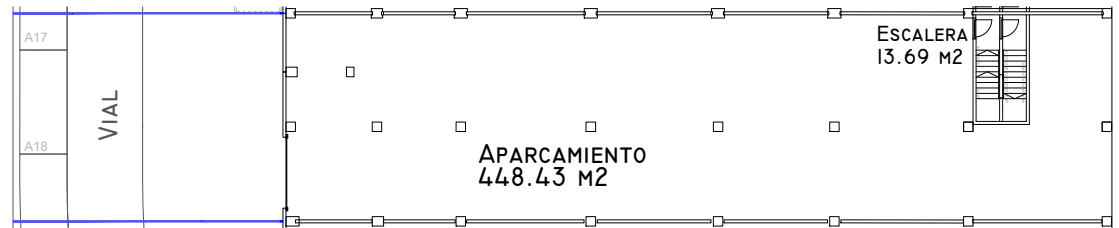

PLANTA SEMISÓTANO - E. 1:400



SITUACIÓN: RÚA OLIVEIRAS ESQUINA RÚA PALMEIRAS
PARQUE EMPRESARIAL DE MILLADOIRO, AMES, A CORUÑA


NAVE 8

NAVE 8		
PLANTA	SUPERFICIE ÚTIL	SUPERFICIE CONSTRUIDA
SÓTANO	462,12 M2	484,00 M2
BAJA	415,19 M2	444,60 M2
ALTA	63,87 M2	86,30 M2
TOTAL	941,17 M2	1014,90 M2




ALZADO A RÚA PALMEIRAS - E. 1:600


ALZADO A RÚA OLIVEIRAS - E. 1:600

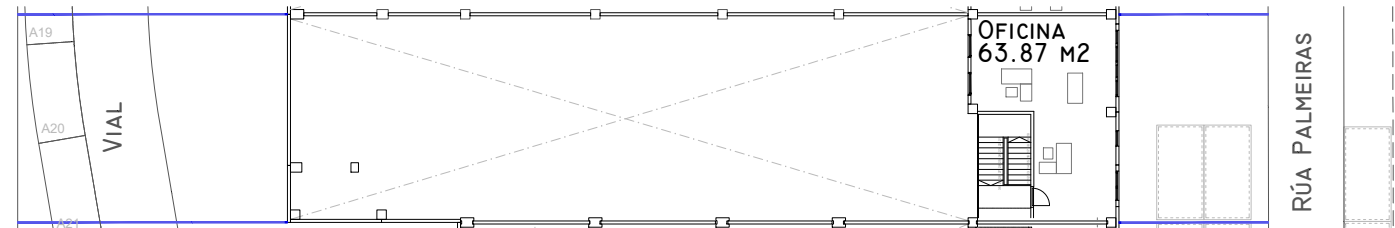


PLANTA ALTA - E. 1:400

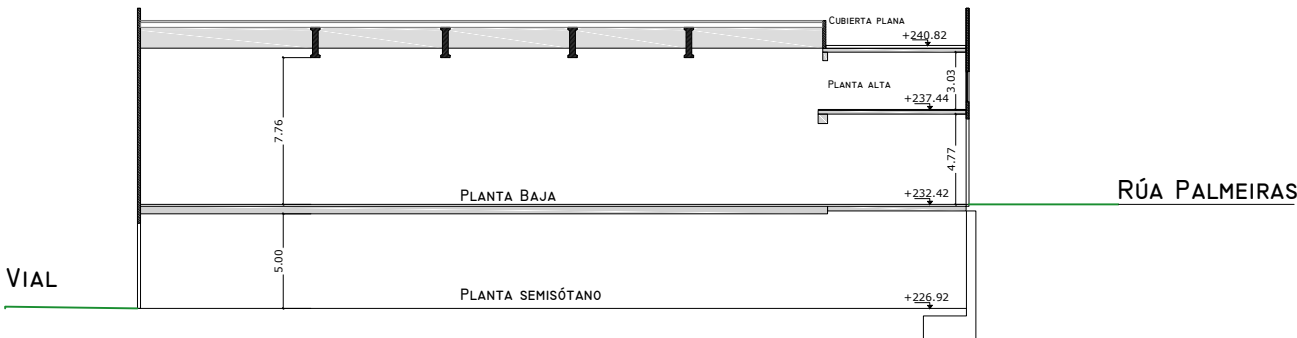

SECCIÓN - E. 1:400

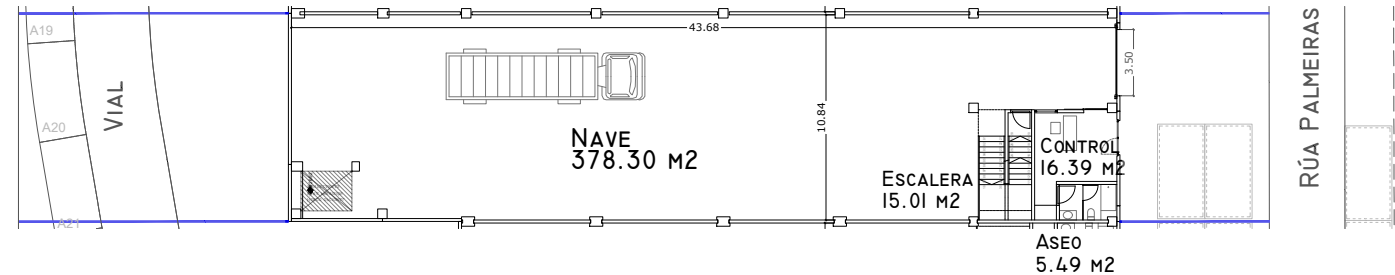

PLANTA BAJA - E. 1:400

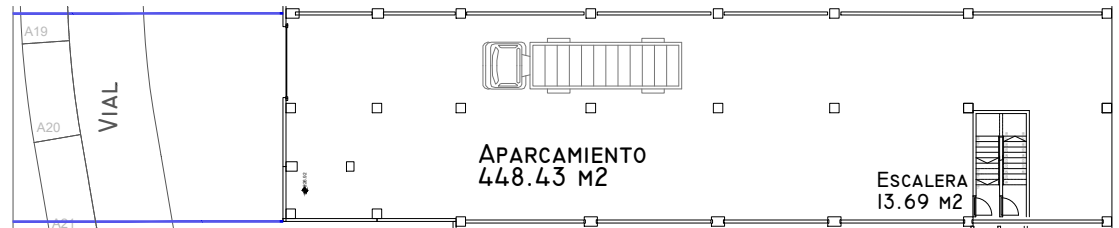

PLANTA SEMISÓTANO - E. 1:400



SITUACIÓN: RÚA OLIVEIRAS ESQUINA RÚA PALMEIRAS
PARQUE EMPRESARIAL DE MILLADOIRO, AMES, A CORUÑA


NAVE 2A+2B

NAVE 2A+2B		
PLANTA	SUPERFICIE ÚTIL	SUPERFICIE CONSTRUIDA
BAJA	408,24 M2	437,44 M2
ALTA	117,80 M2	129,22 M2
TOTAL	526,04 M2	566,66 M2




ALZADO A RÚA PALMEIRAS - E. 1:600


ALZADO A RÚA OLIVEIRAS - E. 1:600

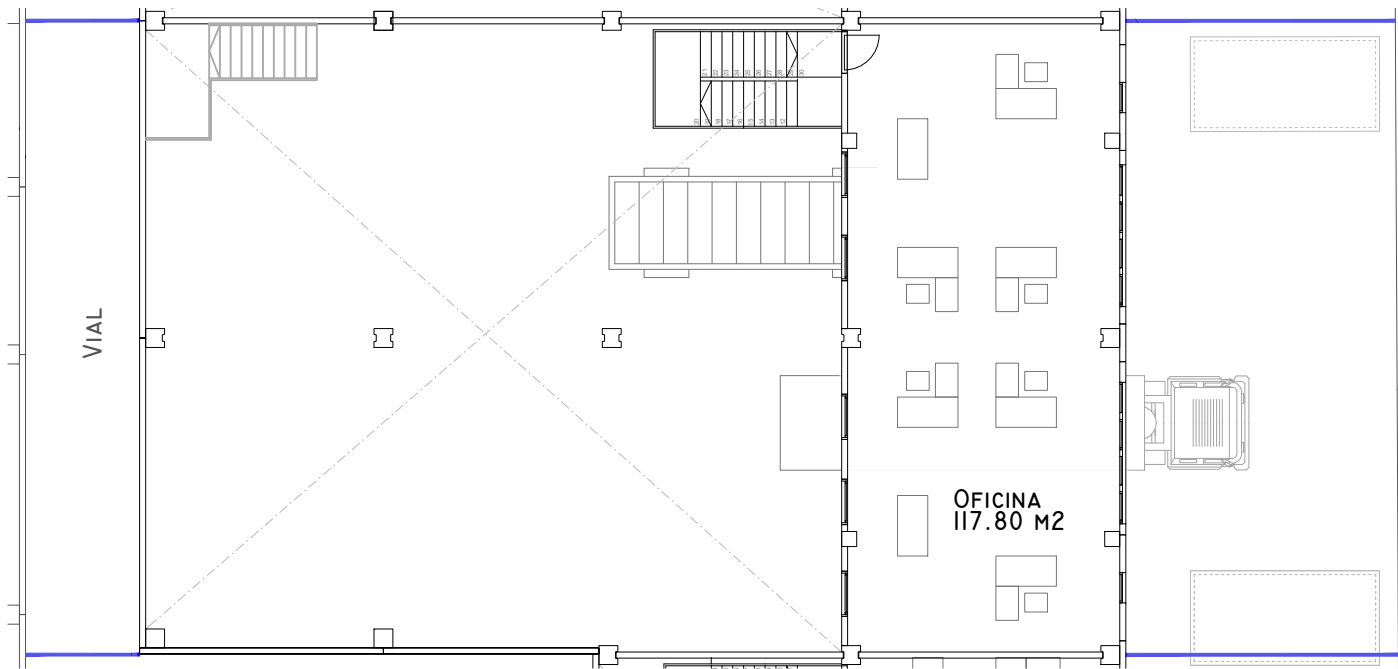

PLANTA ALTA - E. 1:200

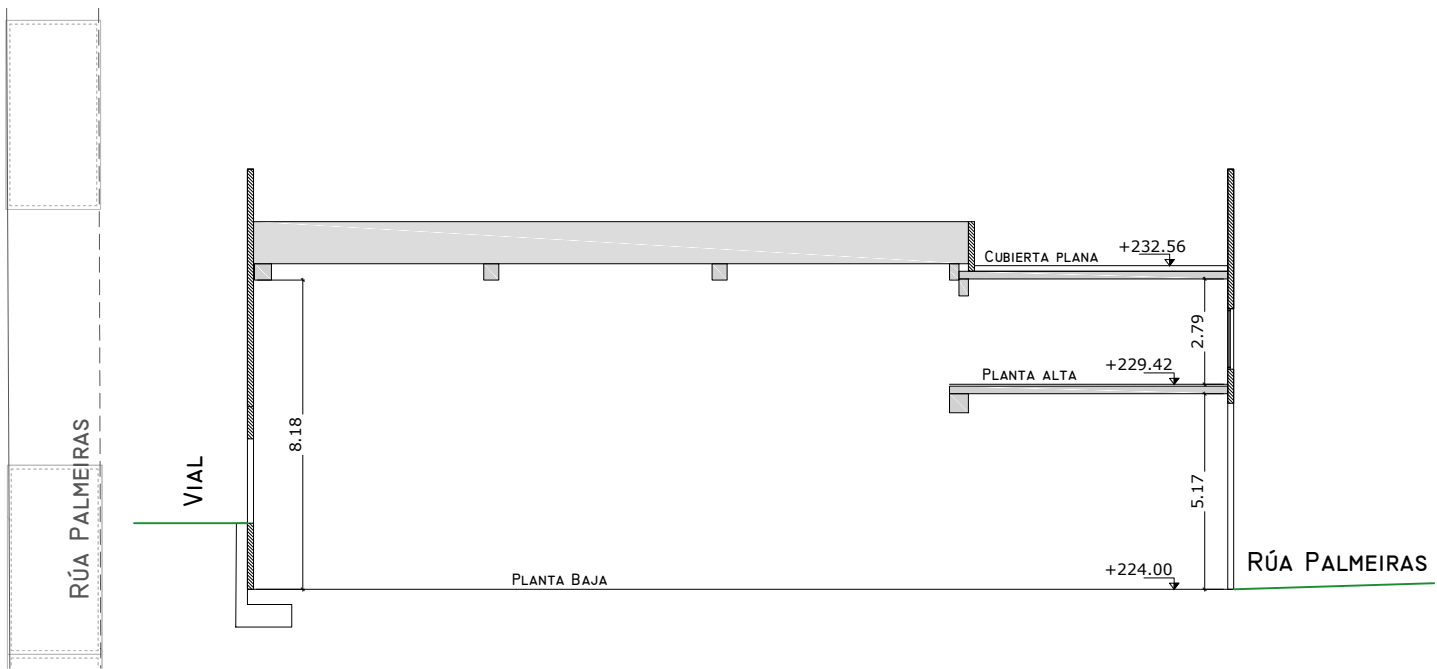

SECCIÓN - E. 1:200

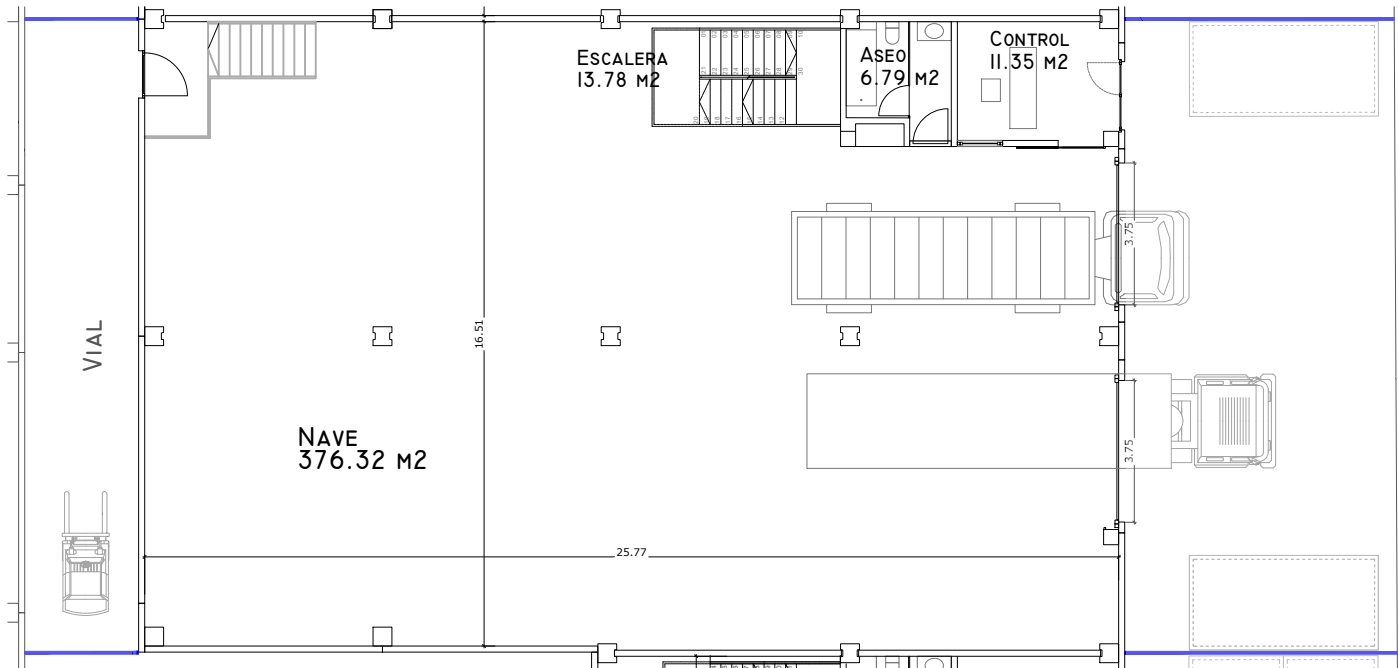


PLANTA BAJA - E. 1:200



SITUACIÓN: RÚA OLIVEIRAS ESQUINA RÚA PALMEIRAS
PARQUE EMPRESARIAL DE MILLADOIRO, AMES, A CORUÑA


NAVE 4A+4B

NAVE 4A+4B		
PLANTA	SUPERFICIE ÚTIL	SUPERFICIE CONSTRUIDA
SÓTANO	329,64 M2	354,75 M2
BAJA	326,10 M2	354,75 M2
ALTA	109,28 M2	119,84 M2
TOTAL	765,02 M2	829,34 M2

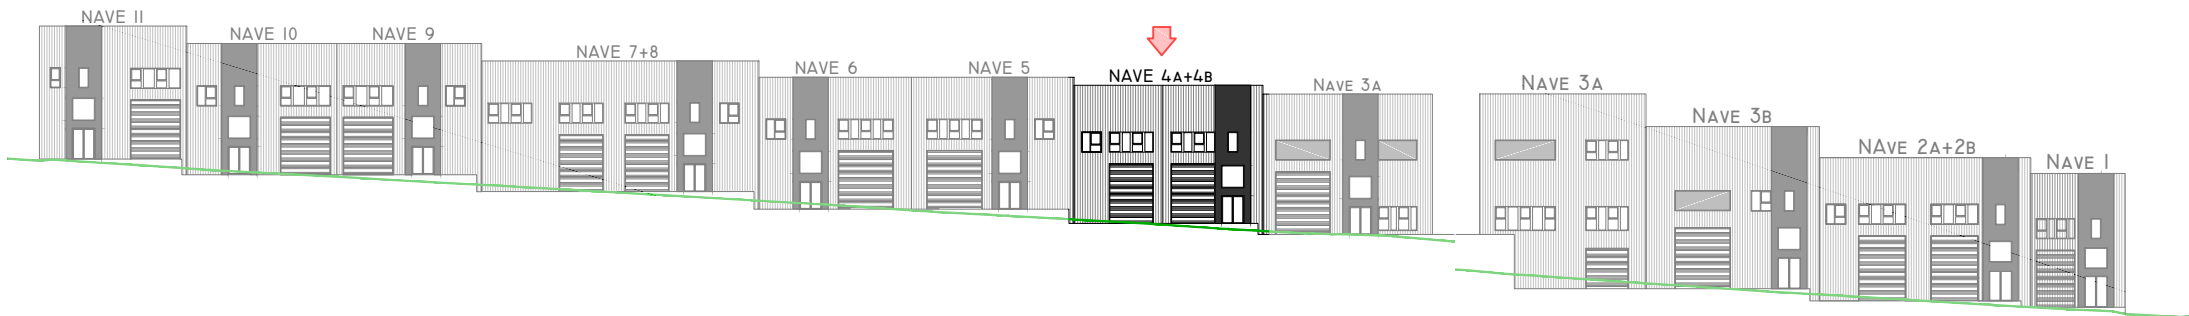


ALZADO A RÚA PALMEIRAS - E. 1:600


ALZADO A RÚA OLIVEIRAS - E. 1:600

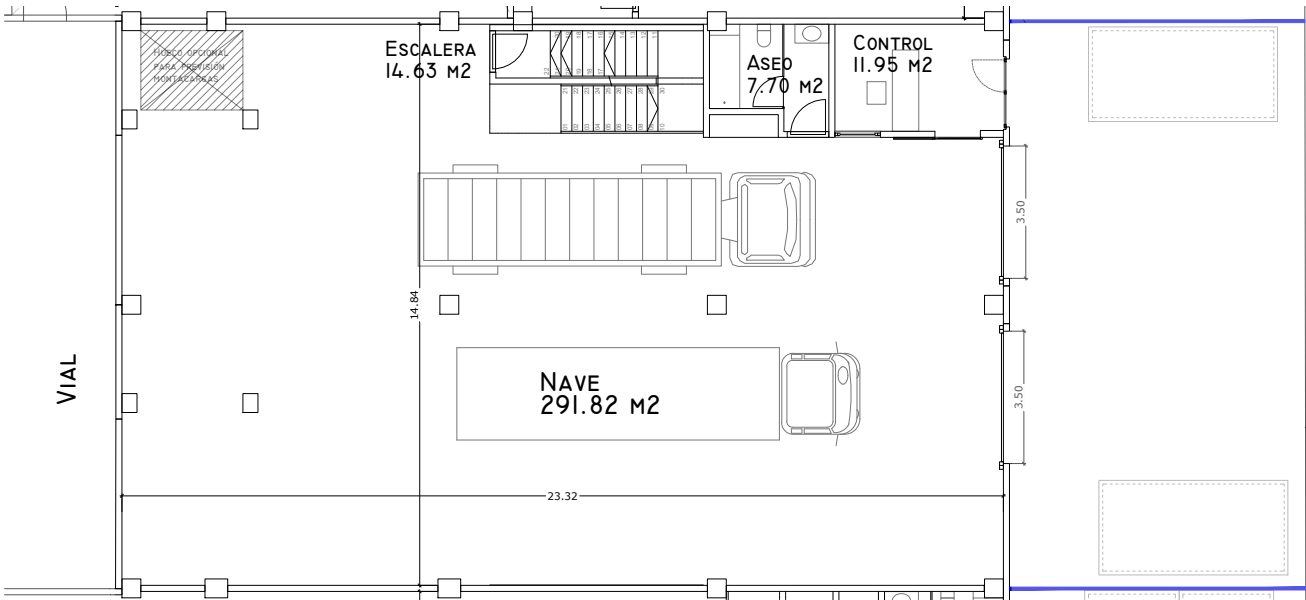


PLANTA BAJA - E. 1:200

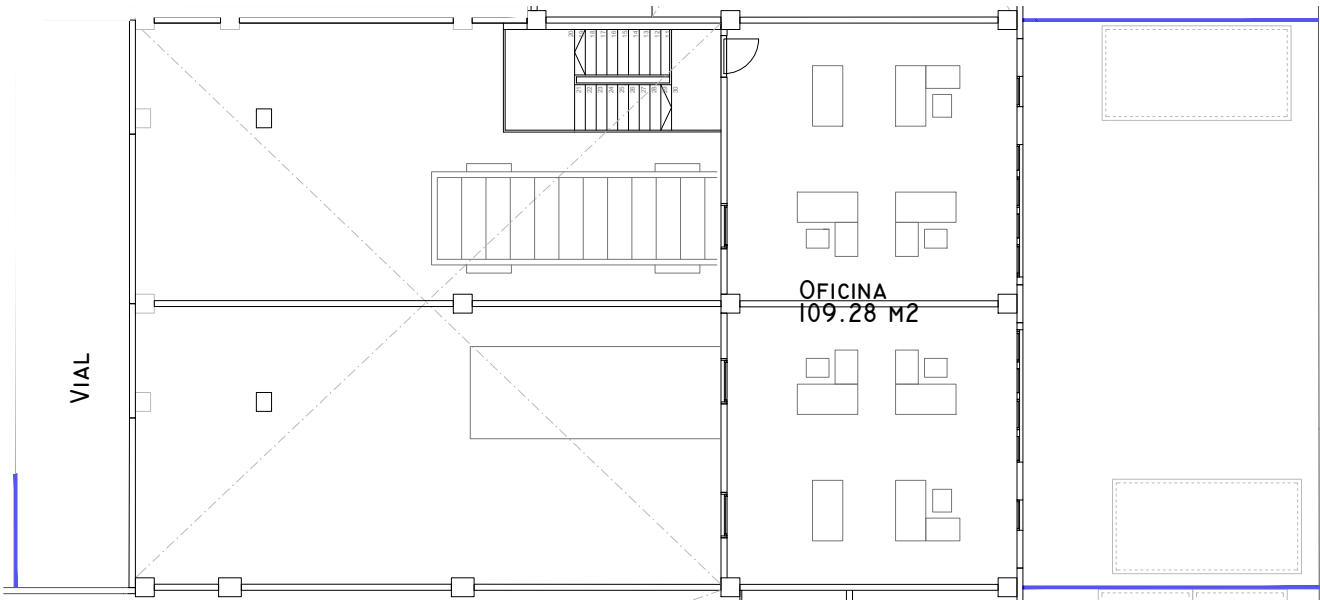

PLANTA ALTA - E. 1:200

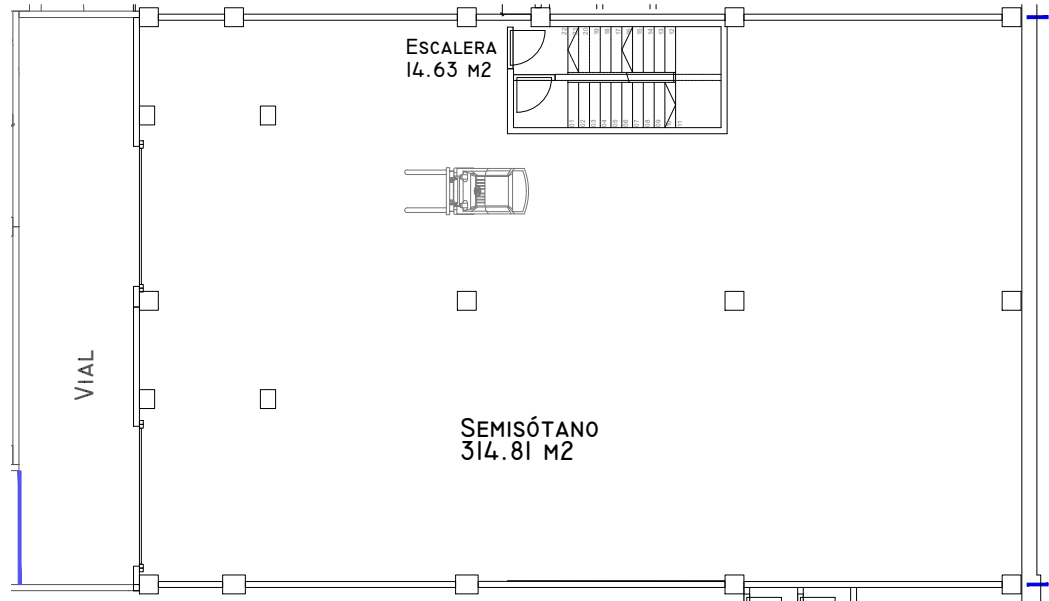

PLANTA SEMISÓTANO - E. 1:200

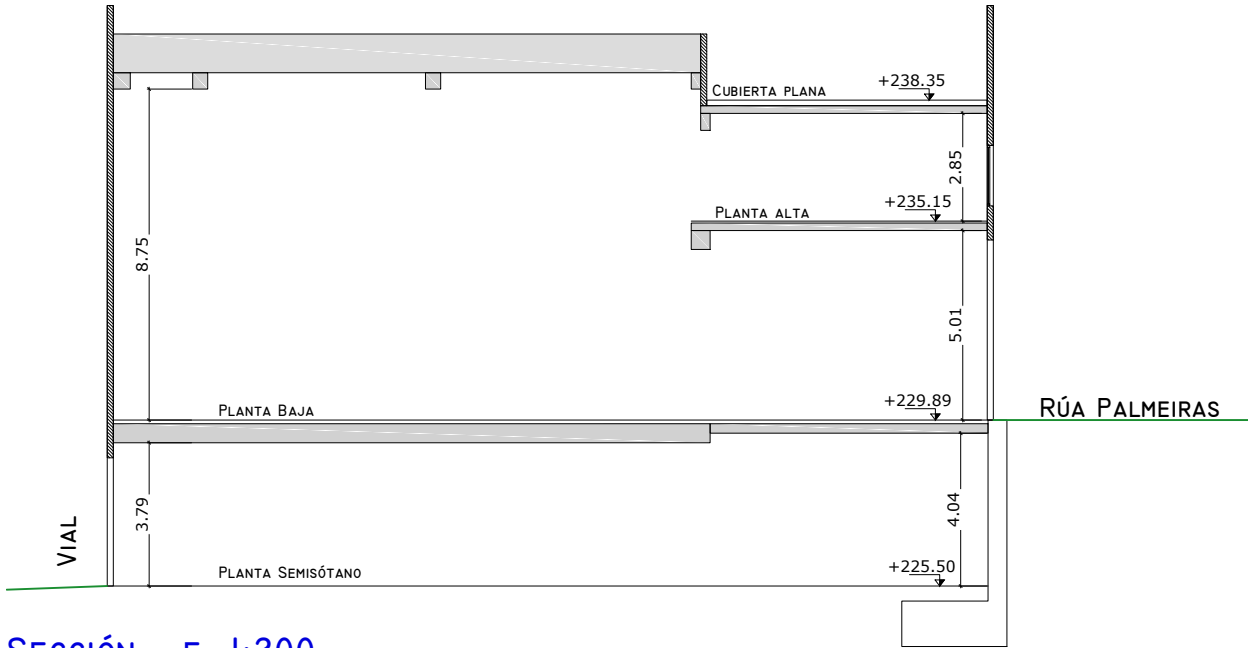

SECCIÓN - E. 1:200


NAVE 5+6

NAVE 5+6		
PLANTA	SUPERFICIE ÚTIL	SUPERFICIE CONSTRUIDA
SÓTANO	1028,17 M2	1100,00 M2
BAJA	1027,83 M2	1100,00 M2
ALTA	148,24 M2	195,90 M2
TOTAL	2204,24 M2	2395,90 M2




ALZADO A RÚA PALMEIRAS - E. 1:600


ALZADO A RÚA OLIVEIRAS - E. 1:600

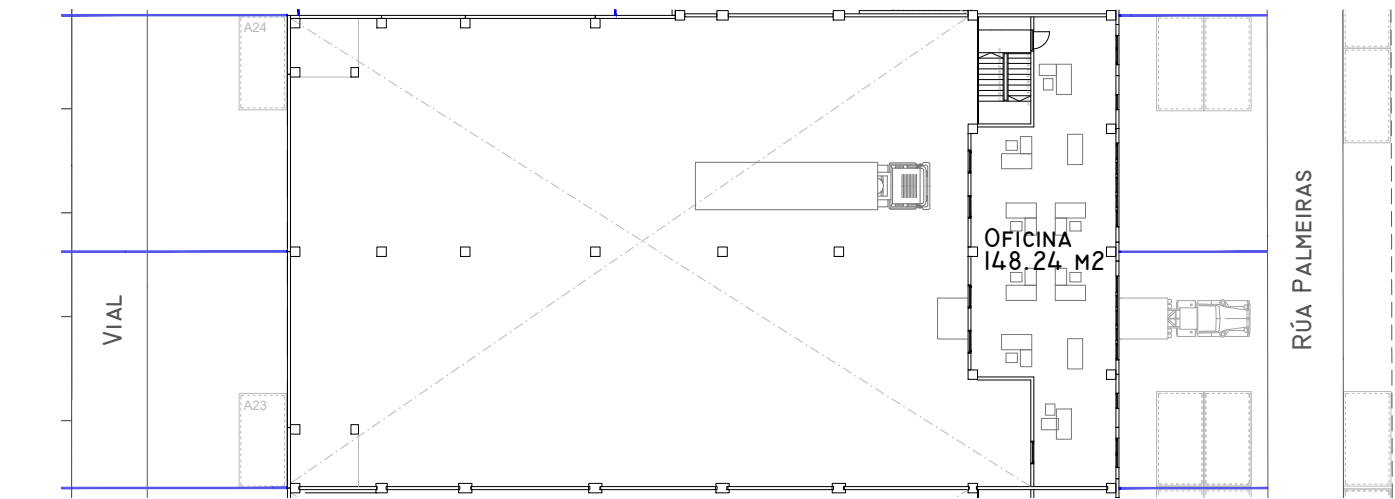


PLANTA ALTA - E. 1:400

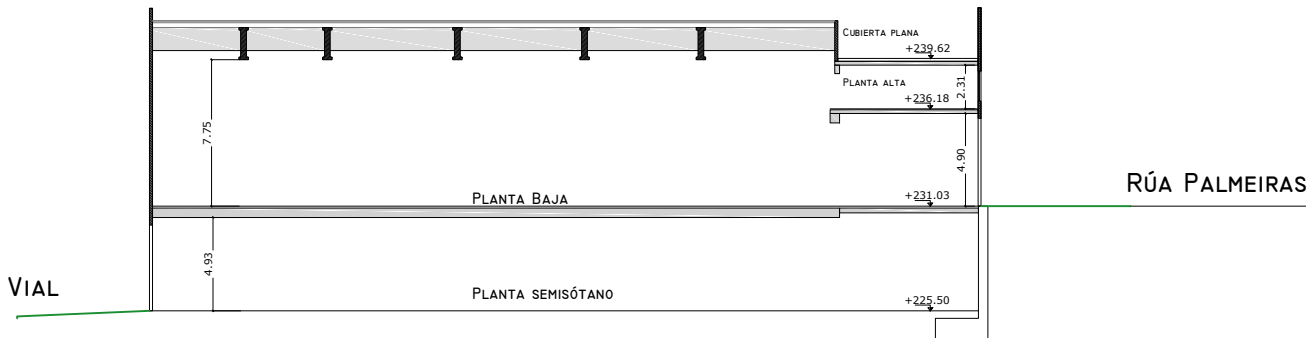

SECCIÓN - E. 1:400

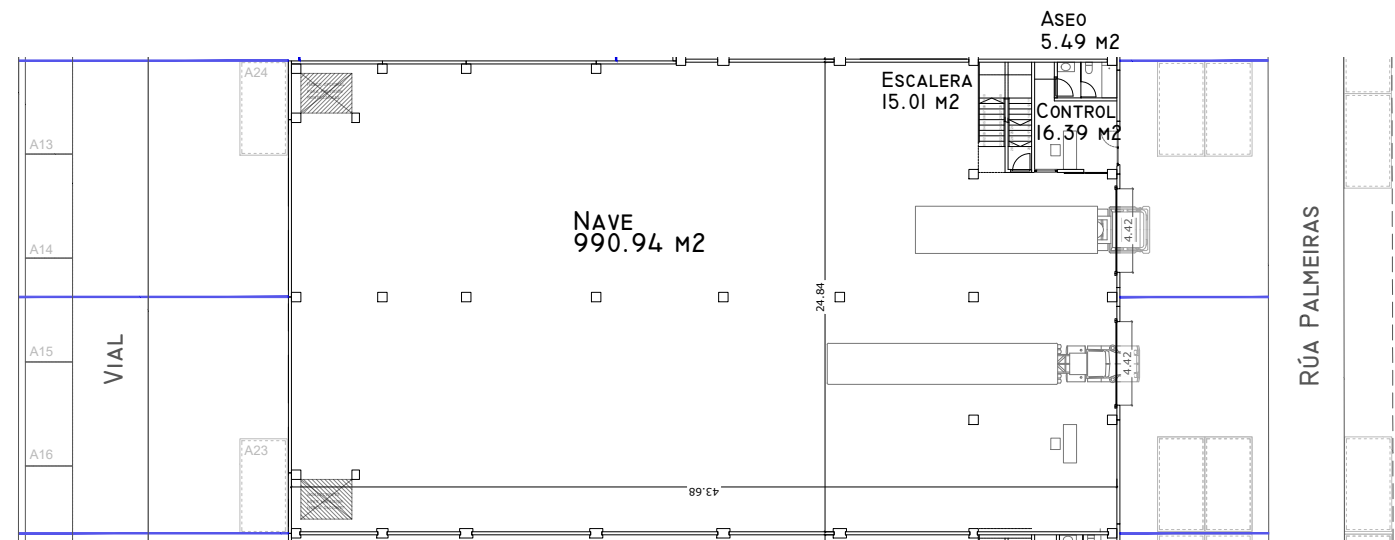

PLANTA BAJA - E. 1:400

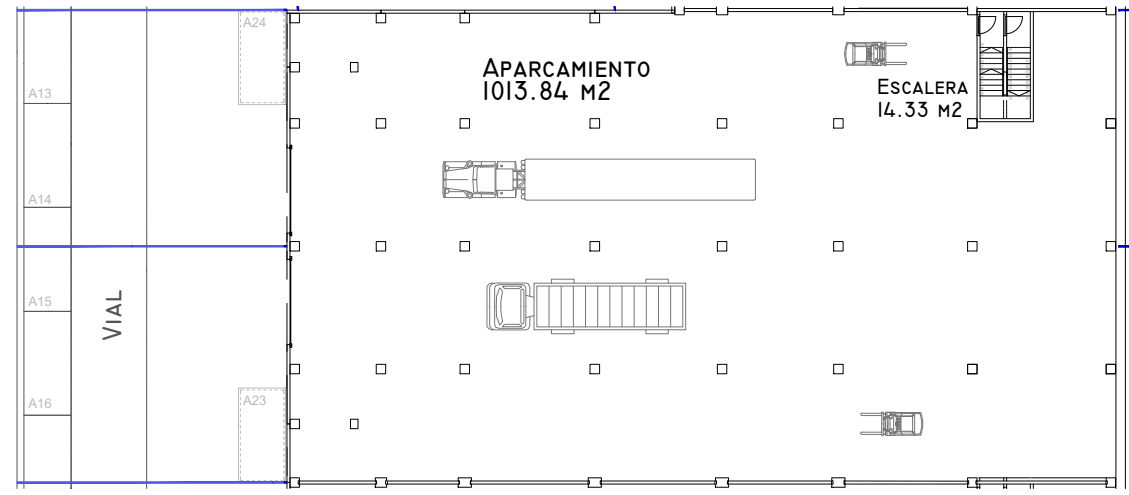

PLANTA SEMISÓTANO - E. 1:400



SITUACIÓN: RÚA OLIVEIRAS ESQUINA RÚA PALMEIRAS
PARQUE EMPRESARIAL DE MILLADOIRO, AMES, A CORUÑA


NAVE 7+8

NAVE 7+8		
PLANTA	SUPERFICIE ÚTIL	SUPERFICIE CONSTRUIDA
SÓTANO	924,23 M2	968,00 M2
BAJA	830,38 M2	889,20 M2
ALTA	127,73 M2	172,60 M2
TOTAL	1882,34 M2	2029,80 M2




ALZADO A RÚA PALMEIRAS - E. 1:600


ALZADO A RÚA OLIVEIRAS - E. 1:600

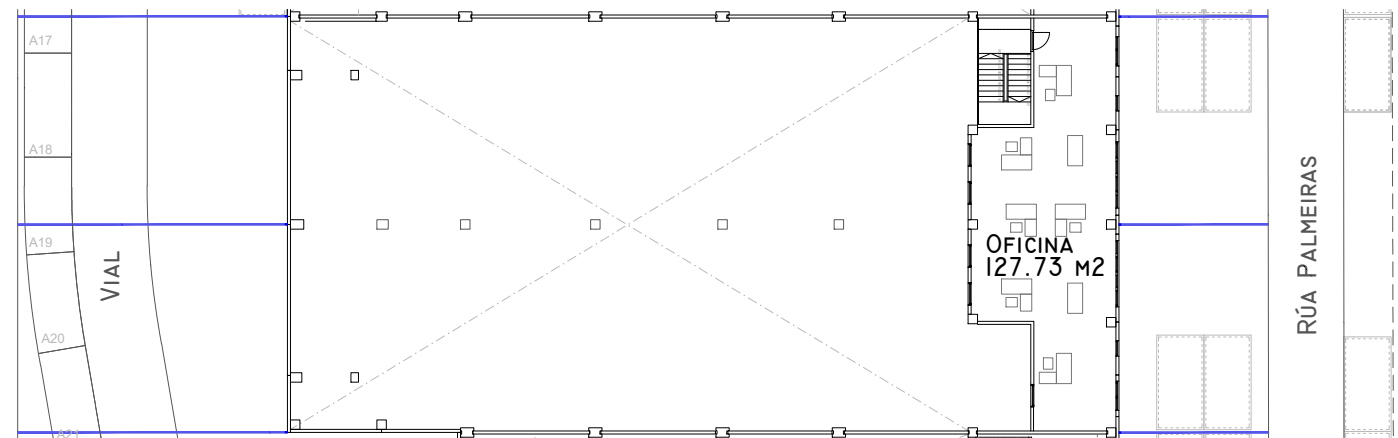


PLANTA ALTA - E. 1:400

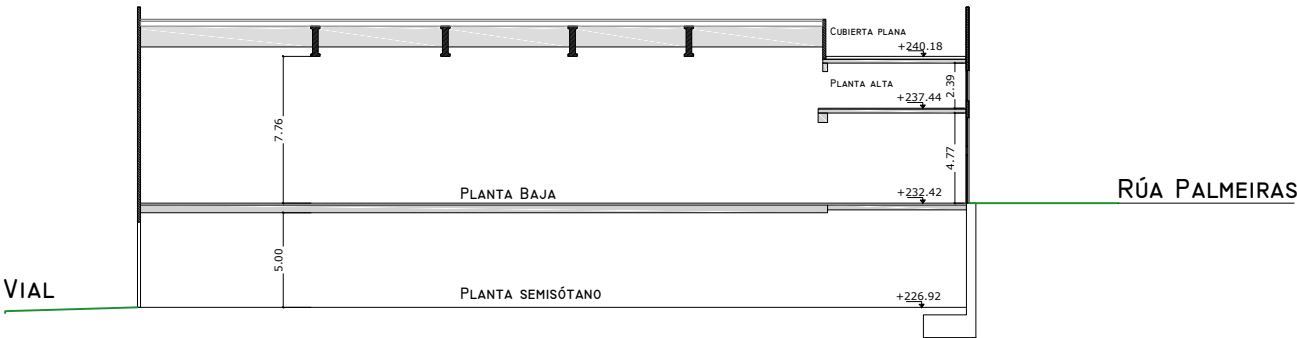

SECCIÓN - E. 1:400

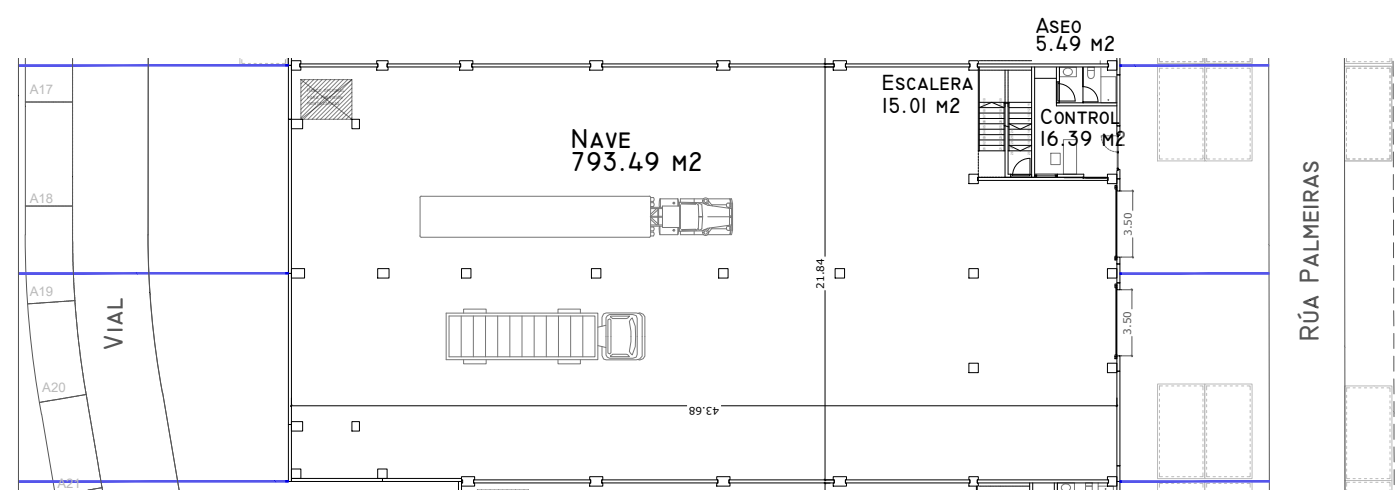

PLANTA BAJA - E. 1:400

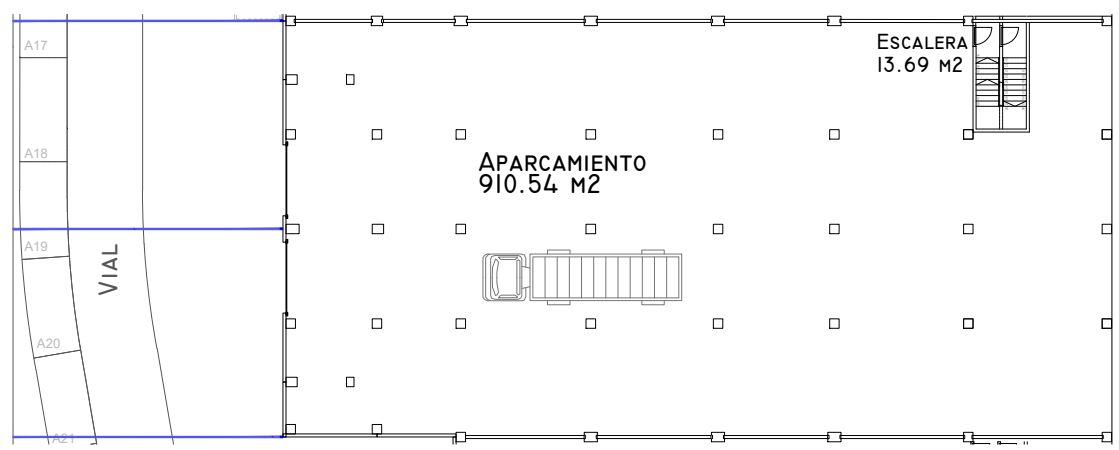

PLANTA SEMISÓTANO - E. 1:400